


03. San Pietro della Ienca

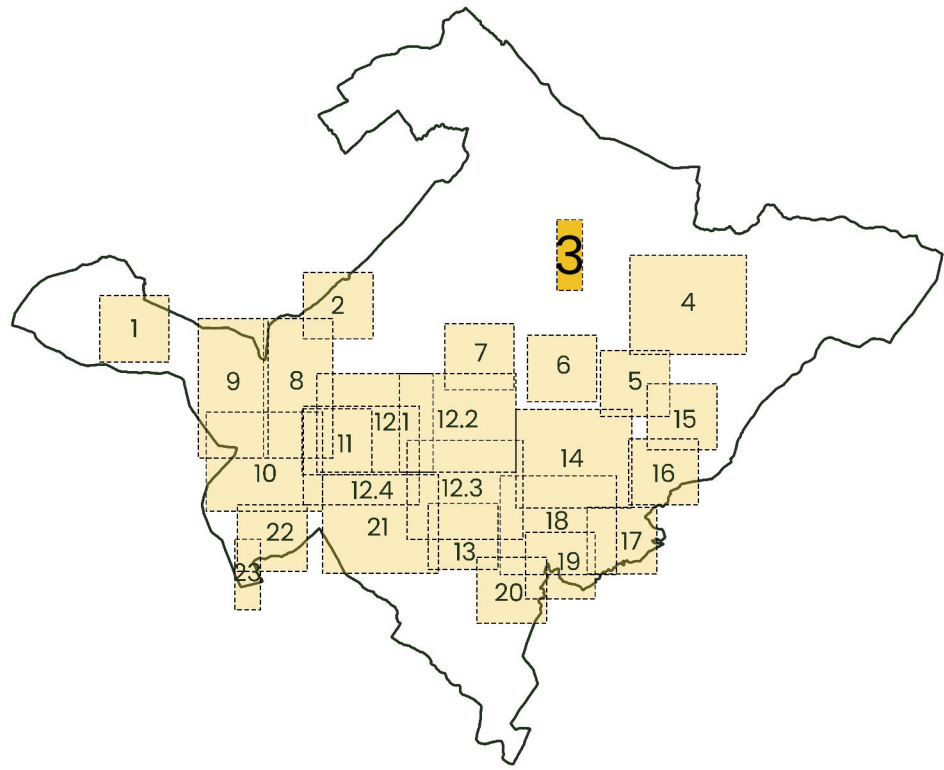

LEGENDA

- Confine Comunale
- P.T.U. con osservazioni accolte
- P.R.G. vigente:
 - Art. 30 bis- ex artt. 27, 29 e 30
 - Zona per attrezzature- dall'art. 31 all'art. 42
 - Zona di ristrutturazione di Capoluogo e Frazioni- artt. 45 e 46
 - Zona di completamento di Capoluogo e Frazioni- artt. 47 e 48
 - Zona di espansione di Capoluogo e Frazioni- artt. 49 e 50
 - Zona di espansione tipo 2 delle Frazioni- art.51
 - Zona di restauro/ risanamento- artt. 56 e 57
 - Zona industriale- artt. 68 e 69
 - Zona artigianale- artt. 71 e 72
 - Zona di rispetto dell'abitato- art. 74 (non partecipa alla determinazione del P.T.U.)
 - Zona cimiteriale e fascia di rispetto- artt. 75 e 76
 - Zone riservate al P.E.E.P.- art. 85
- Permessi di costruire
- Aree convenzionate
- Rinormazioni Commissari ad acta
- Art. 8- D.P.R. n. 160/2010
- Progetto C.A.S.E.
- M.A.P.
- Piano Speciale Territoriale (P.S.T.)



L'Aquila
Città Nuova

Assessorato Settore Politiche Urbane, PNRR e PNC,
Città sostenibile, inclusiva e partecipata (Urbanistica, SUAP e SUE)



L'AQUILA
2026
Capitale Italiana della Cultura



PERIMETRO DEL TERRITORIO URBANIZZATO

Giugno 2026

Ai sensi della L.R. 58/2023 – Titolo III, Capo II, Art. 40

- SINDACO**
Pierluigi Biondi
- ASSESSORE**
Francesco De Santis
- DIRIGENTE**
Giuseppe Belligno


SERVIZIO P.R.G.

- E.Q.**
Roberto Spagnoli
Lucio Nanni
- COORDINAMENTO INTERNO**
Maurizio Tollis
- GRUPPO DI LAVORO**
Martina Rossi
Orlando Mancini
- ABRUZZO PROGETTI**
Valentina Passariello
Claudio Scimia
Silvia Fiori

CONSULENTE TECNICO
Università degli Studi dell'Aquila
Dipartimento di Ingegneria Civile,
Edile-Architettura e Ambientale
(DICEAA)

Alessandro Marucci
Francesco Zullo
Donato Di Ludovico
Lorena Fiorini
Federico Falasca
Federico Eugeni


CONSULENTE GIURIDICO
Pierluigi Mantini

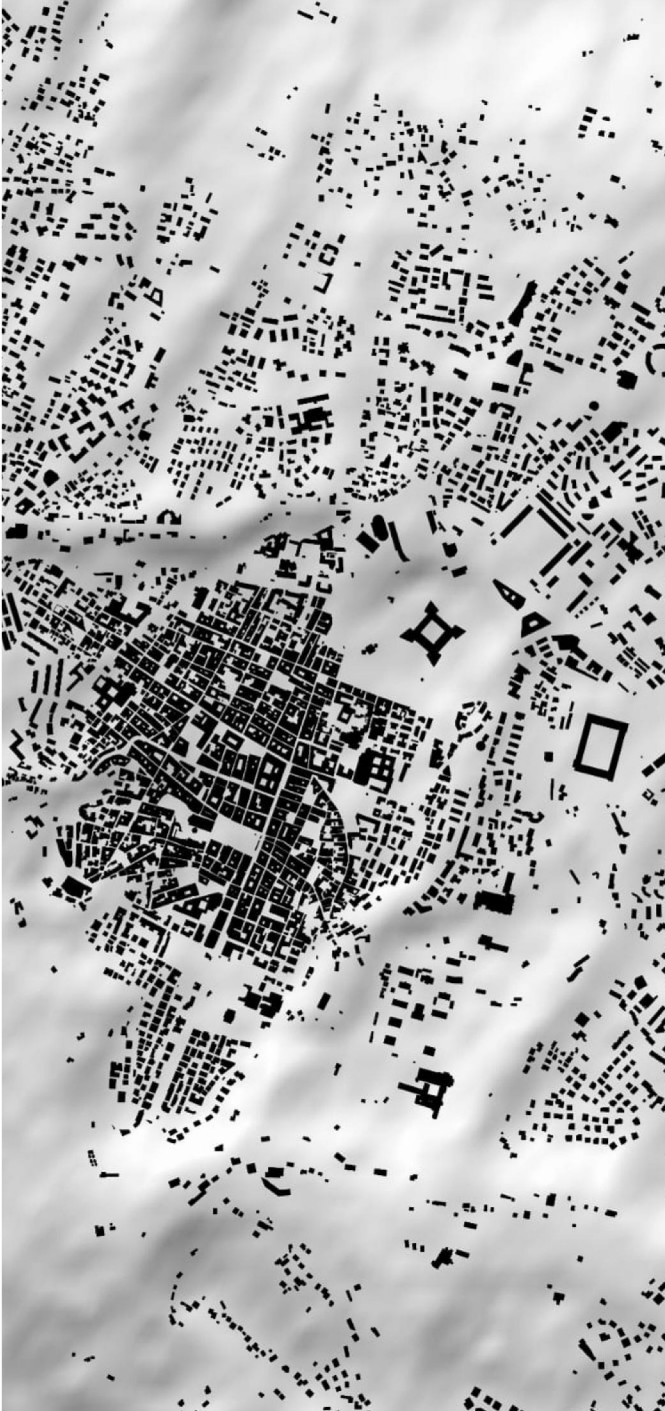

SOVRAPPOSIZIONE CON PRG VIGENTE

03.
San Pietro della Ienca

scala 1:5.000

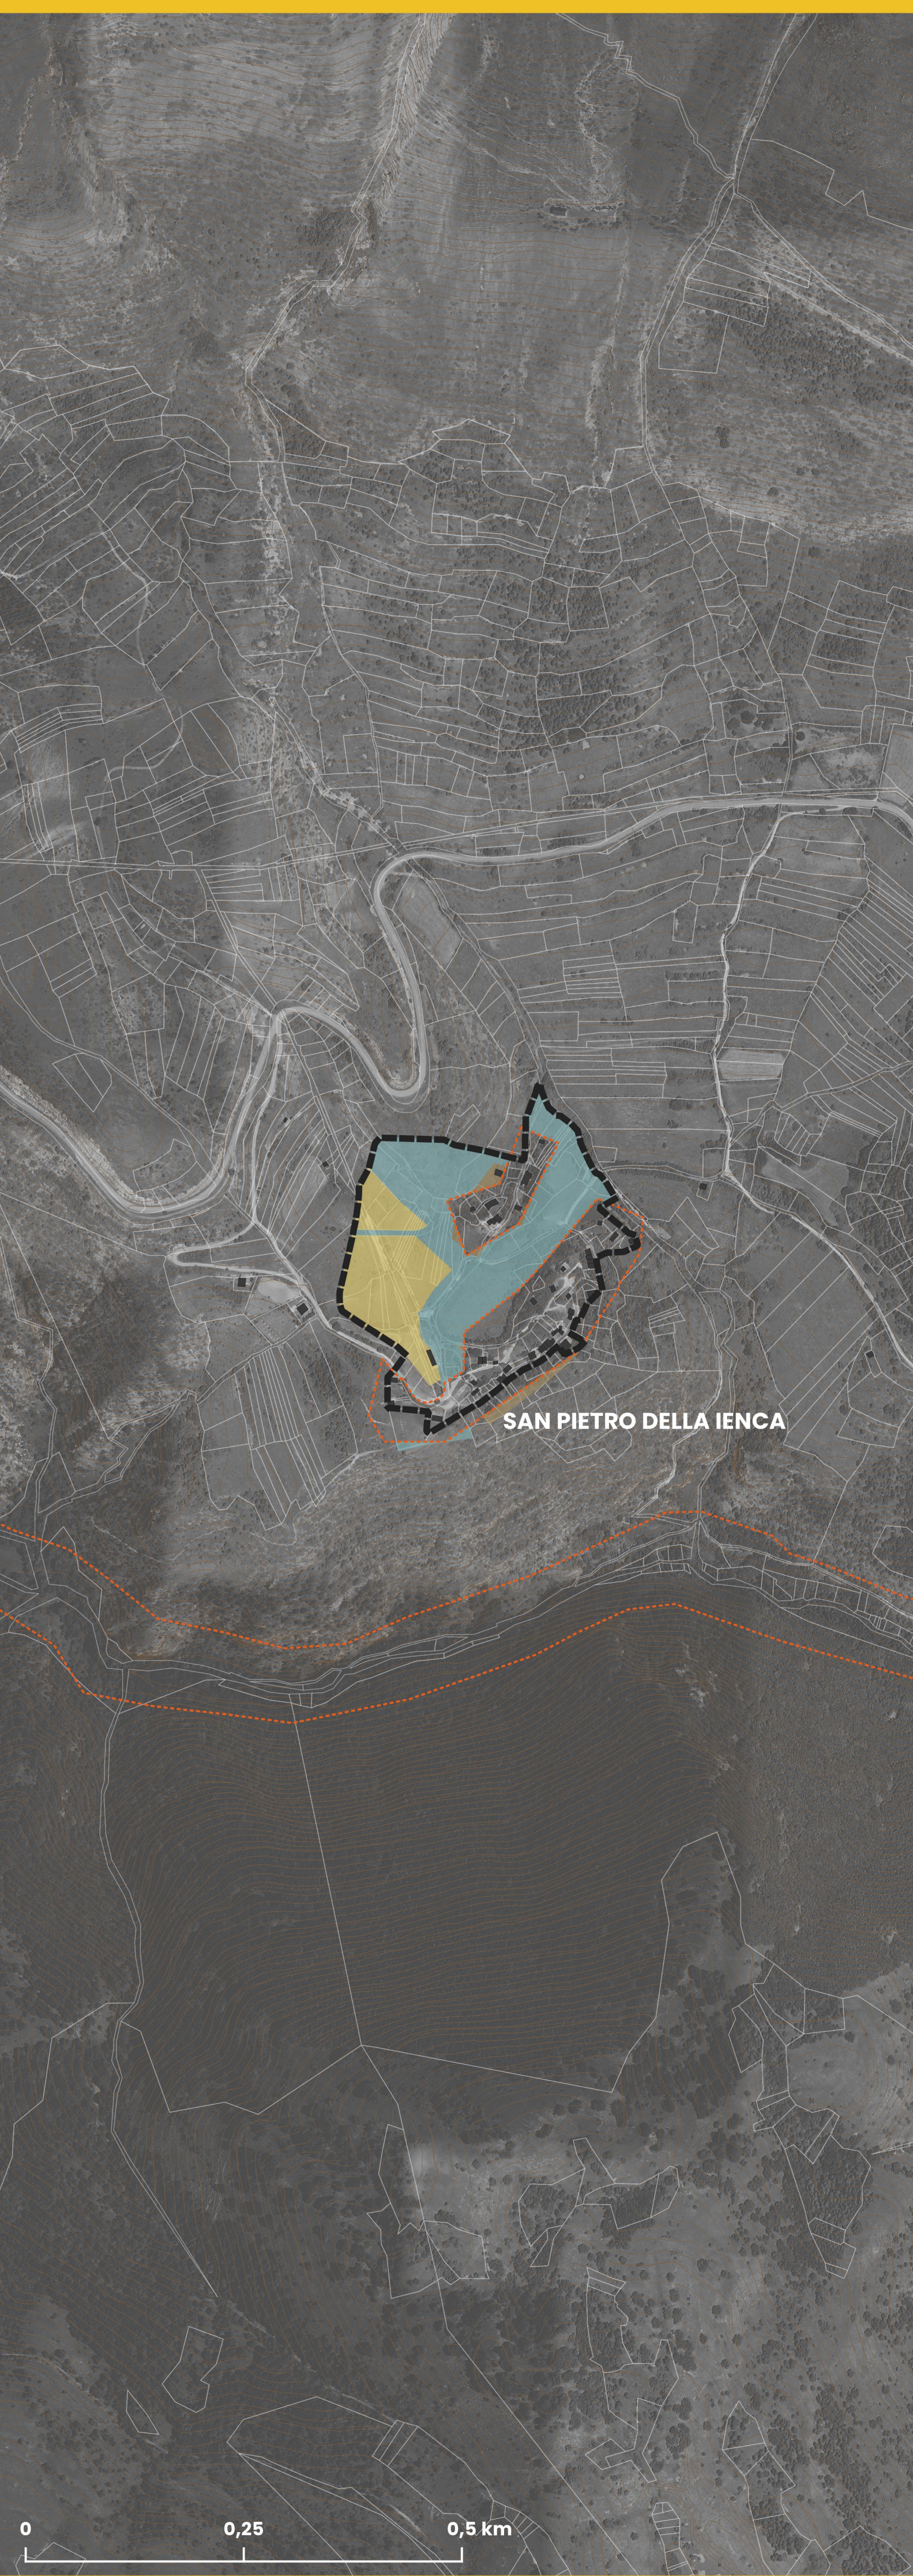

SAN PIETRO DELLA IENCA

0 0,25 0,5 km