


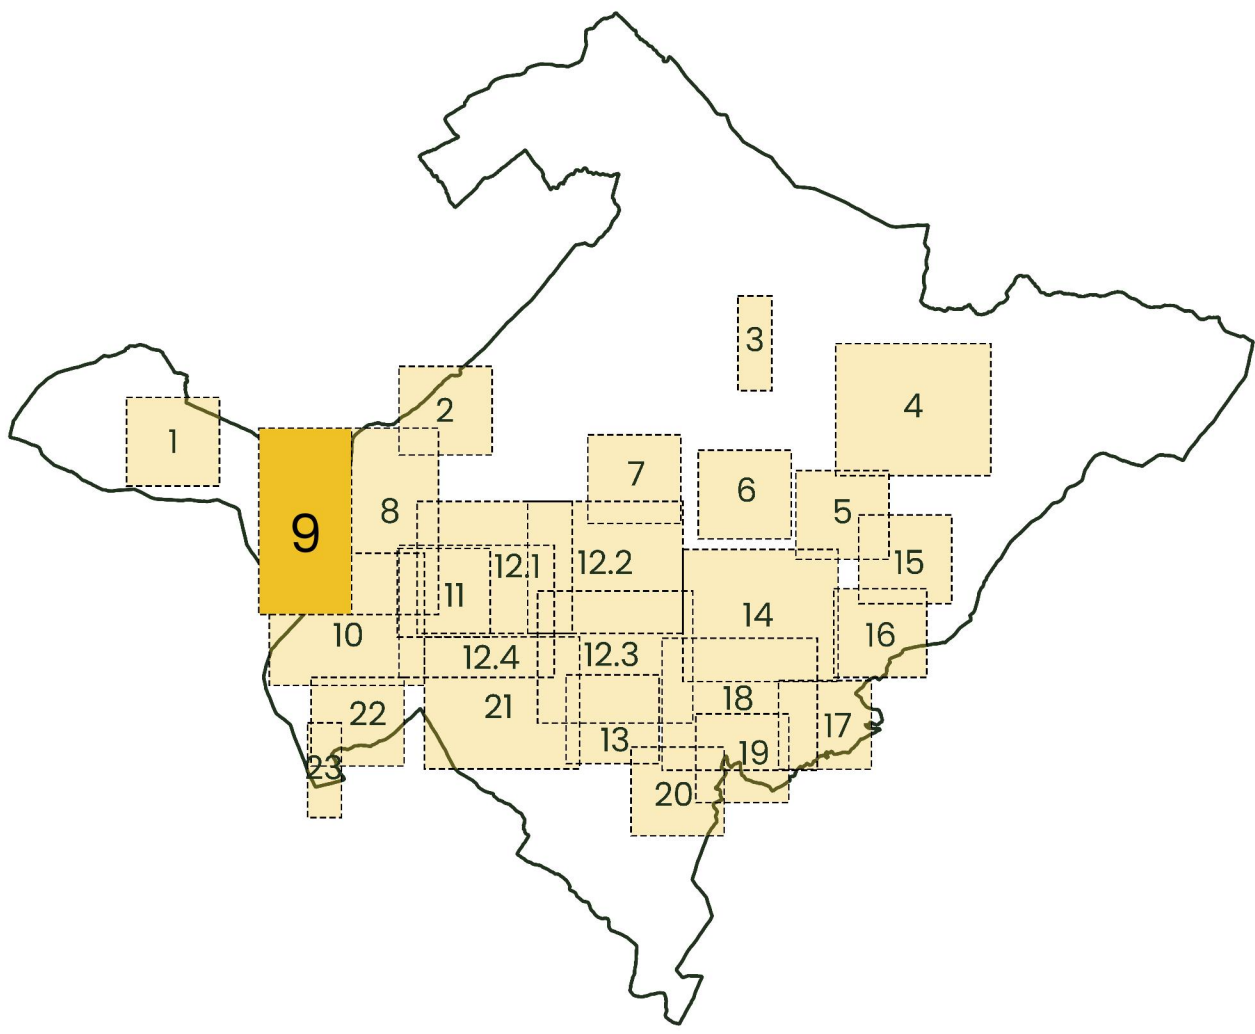

09. Colle di Preturo, Pozza San Marco, Preturo, Cese di Preturo



- LEGENDA
- Confine comunale
 - P.T.U. PRIMA STESURA - Delibera di G.C. n. 628 del 18/12/2025
 - P.T.U. con osservazioni accolte

   **L'Aquila**
Città Nuova
Assessorato Settore Politiche Urbane, PNRR e PNC.
Città sostenibile, inclusiva e partecipata (Urbanistica, SUAP e SUE)

 **L'AQUILA**
2026
Patto di Città

PERIMETRO DEL TERRITORIO URBANIZZATO

Al sensi della LR 58/2023 - Titolo III, Capo II, Art. 40

SINDACO
Pierluigi Biondi

ASSESSORE
Francesco De Santis

DIRIGENTE
Giuseppe Belligno

SERVIZIO P.R.G.

E.Q.
Roberto Spagnoli
Lucio Nanni

COORDINAMENTO INTERNO
Maurizio Tullis


GRUPPO DI LAVORO
Orlando Mancini

ABRUZZO PROGETTI
Valentina Passariello
Claudio Scimia
Silvia Fiori

CONSULENTE TECNICO
Università degli Studi dell'Aquila
Dipartimento di Ingegneria Civile,
Edile-Architettura e Ambientale
(DICEAA)

Alessandro Marucci
Francesco Zullo
Donato Di Ludovico
Lorena Fiorini
Federico Falasca
Federico Eugeni

CONSULENTE GIURIDICO
Pierluigi Mantini

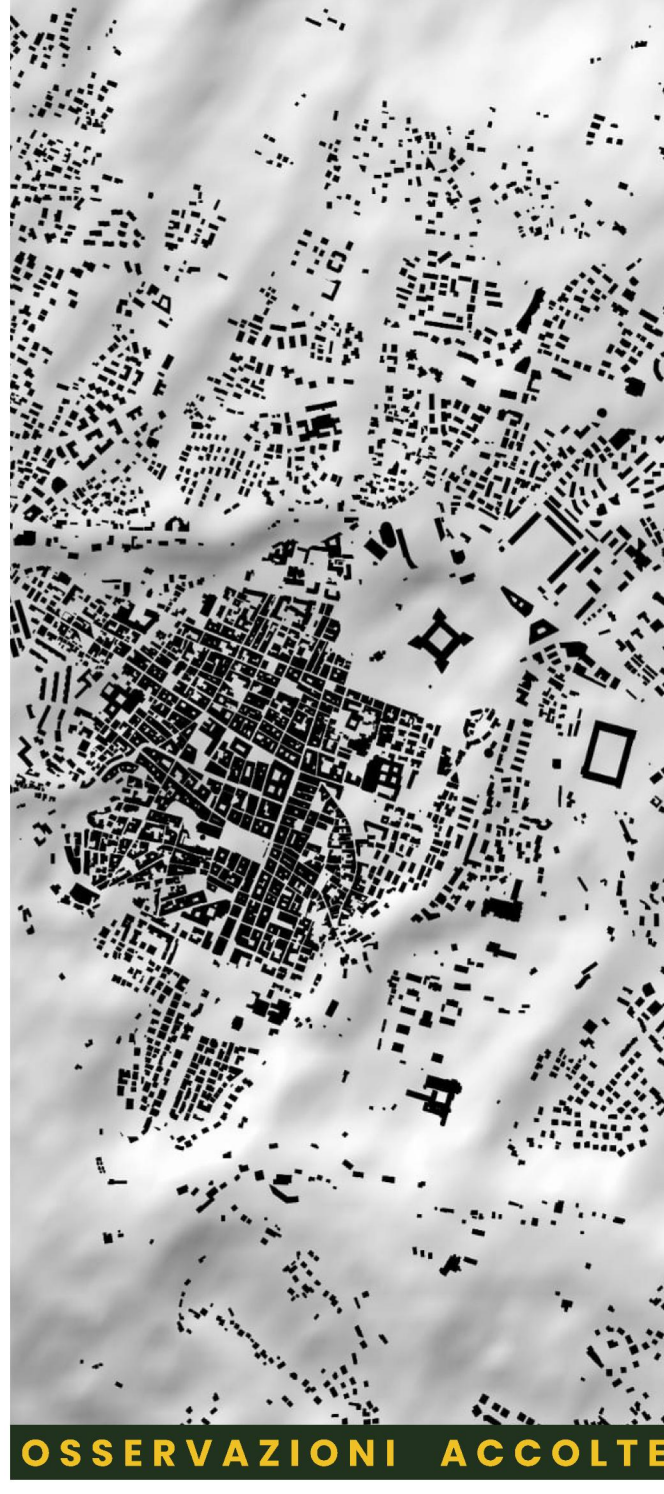

09. Colle di Preturo, Pozza San Marco, Preturo, Cese di Preturo
scala 1:5.000