


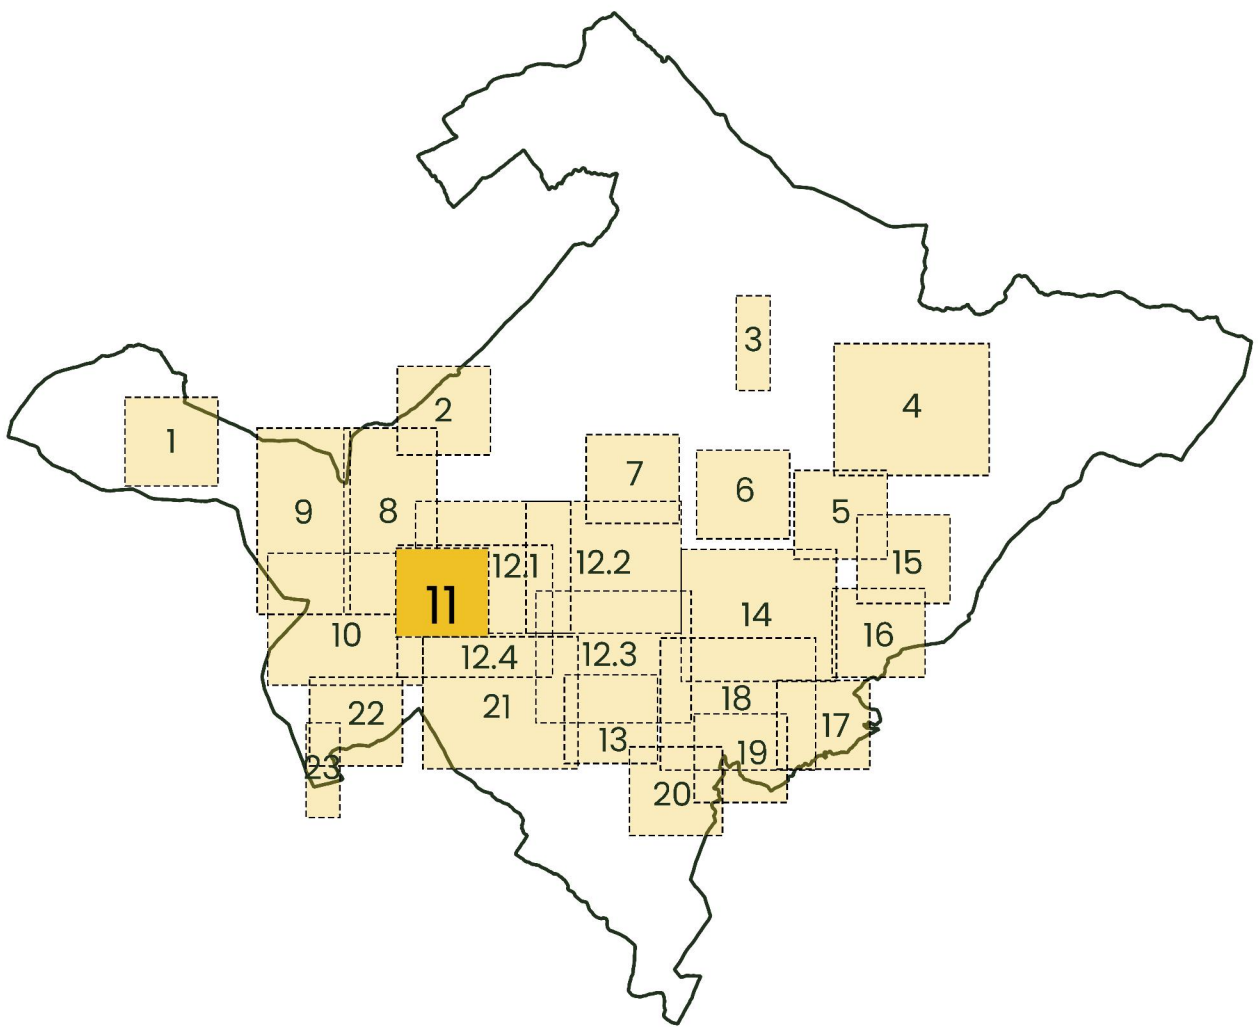

11. L'Aquila- Coppito



LEGENDA

-  P.T.U. PRIMA STESURA - Delibera di G.C. n. 628 del 18/12/2025
-  P.T.U. con osservazioni accolte

   **L'Aquila
Città Nuova**
Assessorato Settore Politiche Urbane, PNRR e PNC.
Città sostenibile, inclusiva e partecipata (Urbanistica, SUAP e SUE)

 **L'AQUILA
2026**
Capitale italiana della Cultura



PERIMETRO DEL TERRITORIO URBANIZZATO

Giugno 2026

Ai sensi della L.R. 58/2023 - Titolo III, Capo II, Art. 40

SINDACO
Pierluigi Biondi

ASSESSORE
Francesco De Santis

DIRIGENTE
Giuseppe Belligno

SERVIZIO P.R.G.

E.Q.
Roberto Spagnoli
Lucio Nanni

COORDINAMENTO INTERNO
Maurizio Tollis


GRUPPO DI LAVORO
Martina Rossi
Orlando Mancini

ABRUZZO PROGETTI
Valentina Passariello
Claudio Scimia
Silvia Fiori

CONSULENTE TECNICO
Università degli Studi dell'Aquila
Dipartimento di Ingegneria Civile,
Edile-Architettura e Ambientale
(DICEAA)

Alessandro Marucci
Francesco Zullo
Donato Di Ludovico
Lorena Fiorini
Federico Falasca
Federico Eugeni

CONSULENTE GIURIDICO
Pierluigi Mantini

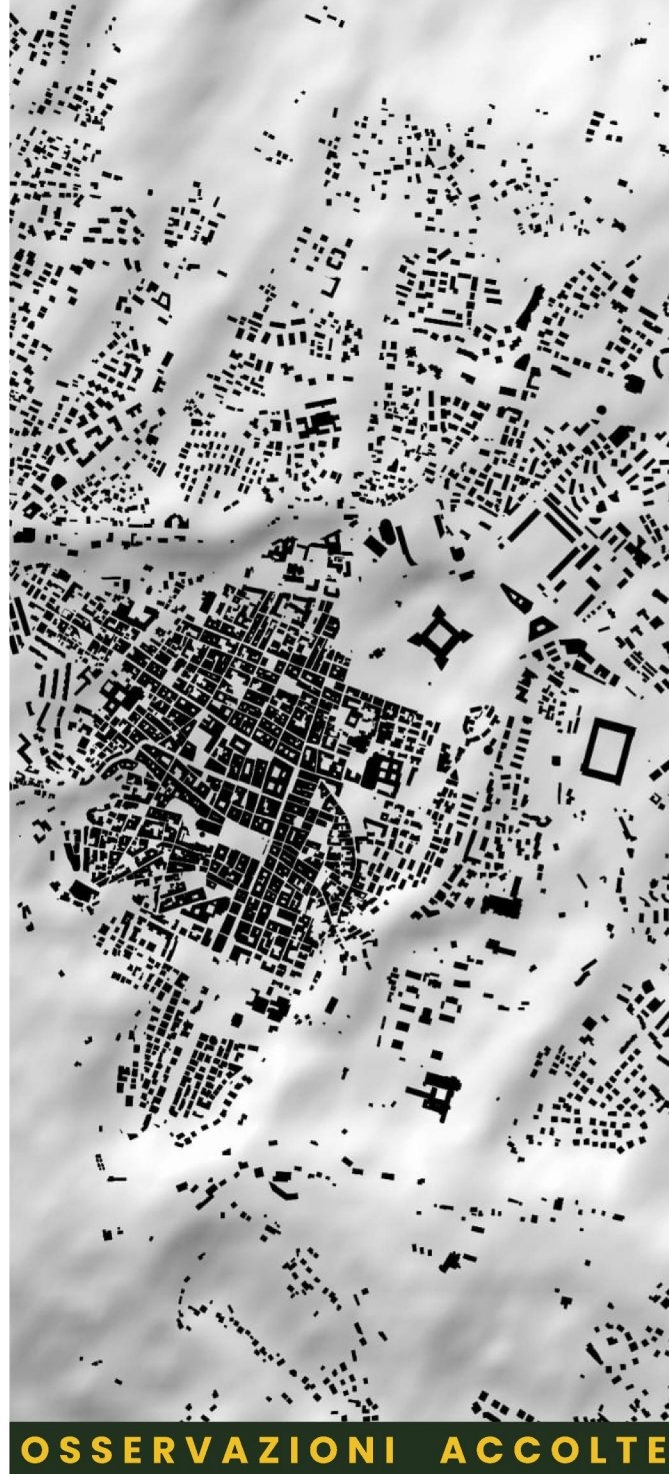

OSSERVAZIONI ACCOLTE

11.
L'Aquila- Coppito

scala 1:5.000