


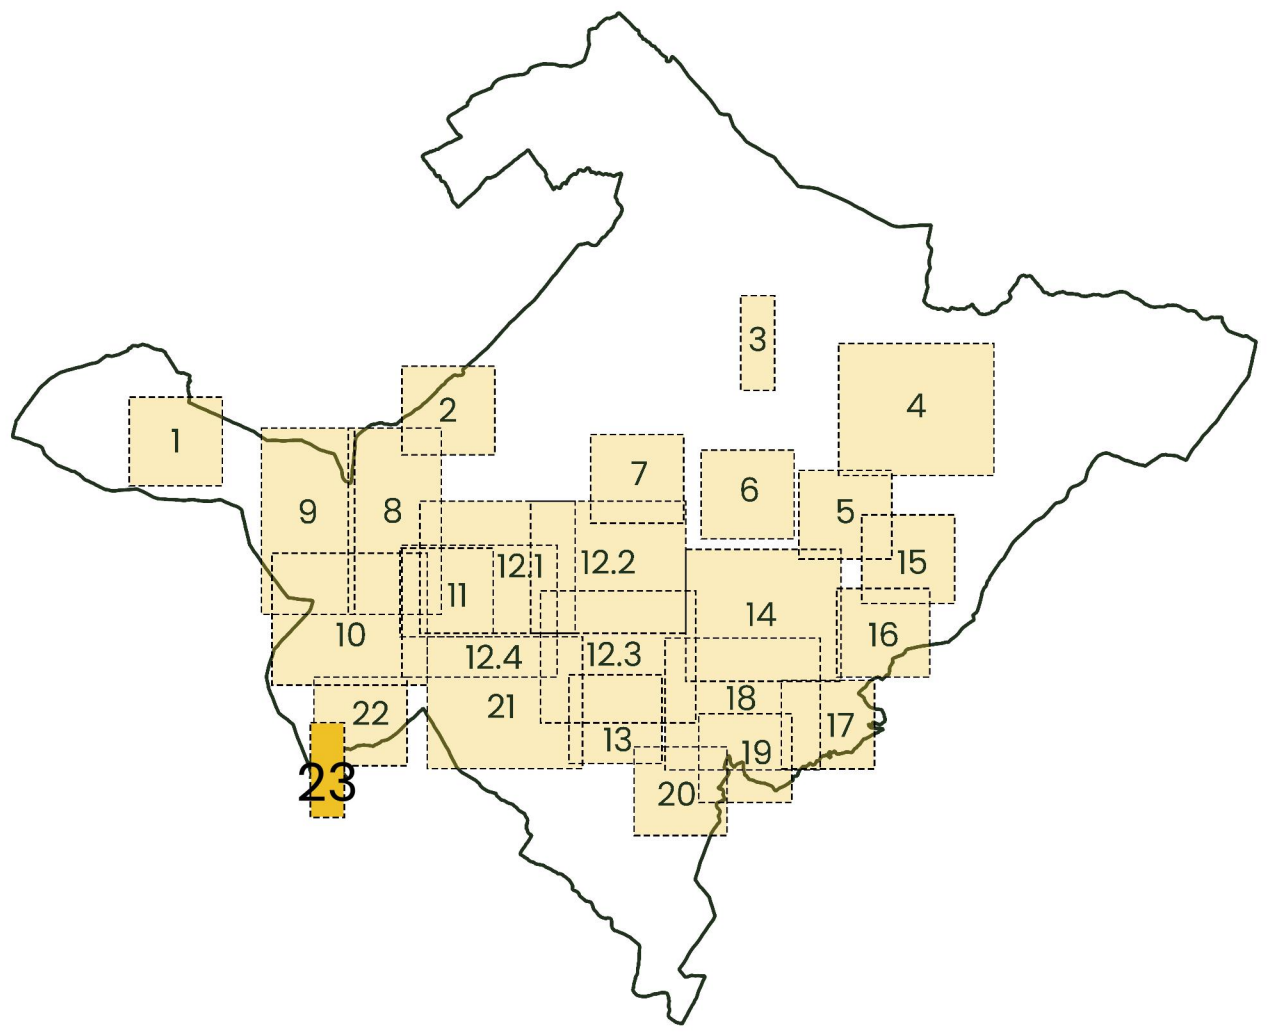

23. Foce



LEGENDA

- Confine comunale
- P.T.U. PRIMA STESURA - Delibera di G.C. n. 628 del 18/12/2025
- P.T.U. con osservazioni accolte



L'Aquila
Città Nuova

Assessorato Settore Politiche Urbane, PNRR e PNC,
Città sostenibile, inclusiva e partecipata (Urbanistica, SUAP e SUE)



L'AQUILA
2026
Capitale Italiana della Cultura



PERIMETRO DEL TERRITORIO URBANIZZATO

Giugno 2026

Ai sensi della L.R. 58/2023 - Titolo III, Capo II, Art. 40

SINDACO

Pierluigi Biondi

ASSESSORE

Francesco De Santis

DIRIGENTE

Giuseppe Belligno

SERVIZIO P.R.G.

E.Q.

Roberto Spagnoli
Lucio Nanni

COORDINAMENTO INTERNO

Maurizio Tollis

GRUPPO DI LAVORO

Martina Rossi
Orlando Mancini

ABRUZZO PROGETTI

Valentina Passariello
Claudio Scimia
Silvia Fiori


CONSULENTE TECNICO

Università degli Studi dell'Aquila
Dipartimento di Ingegneria Civile,
Edile-Architettura e Ambientale
(DICEAA)

Alessandro Marucci
Francesco Zullo
Donato Di Ludovico
Lorena Fiorini
Federico Falasca
Federico Eugeni

CONSULENTE GIURIDICO

Pierluigi Mantini

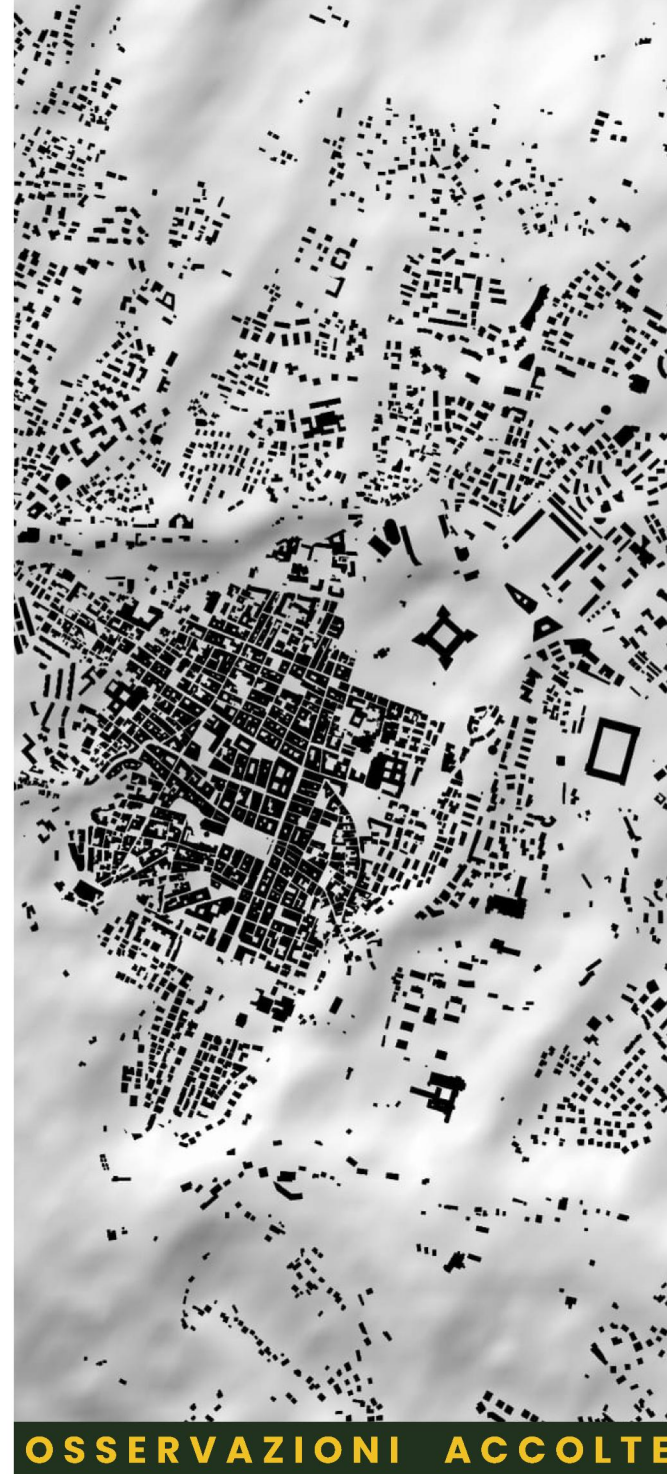

OSSERVAZIONI ACCOLTE

23.
Foce

scala 1:5.000