

Planimetria



COMUNE DI L'AQUILA

Settore Ricostruzione Pubblica


Via Ulisse Nurzia, 5 - 67100 L'Aquila (AQ)

PROGETTO DEFINITIVO

LAVORI DI DEMOLIZIONE E RICOSTRUZIONE DEGLI EDIFICI E.R.P.
IN VIA MILONIA (Via Antica Arischia) - L'Aquila

SPAZIO PER EVENTUALI PARERI		
IL RESPONSABILE UNICO DEL PROCEDIMENTO Arch. Raffaello Freda	PROGETTISTI ARCHITETTONICI Ing. Alessandro Micheli Arch. Patrizia Rubbo Ing. Alessandra Confortini PROGETTISTA STRUTTURALE Ing. Antonio Longo	COLLABORAZIONE ALLA PROGETTAZIONE Ing. Laura Palumbo
IL DIRIGENTE Arch. Enrica De Paulis	PRIME INDICAZIONI SULLA SICUREZZA Ing. Vincenzo Magnifico	

DATA	APRILE 2016	SCALA	1:100	RIF.
ELABORATO				
STATO FUTURO				02
Pianta piano primo - Sezione AA				

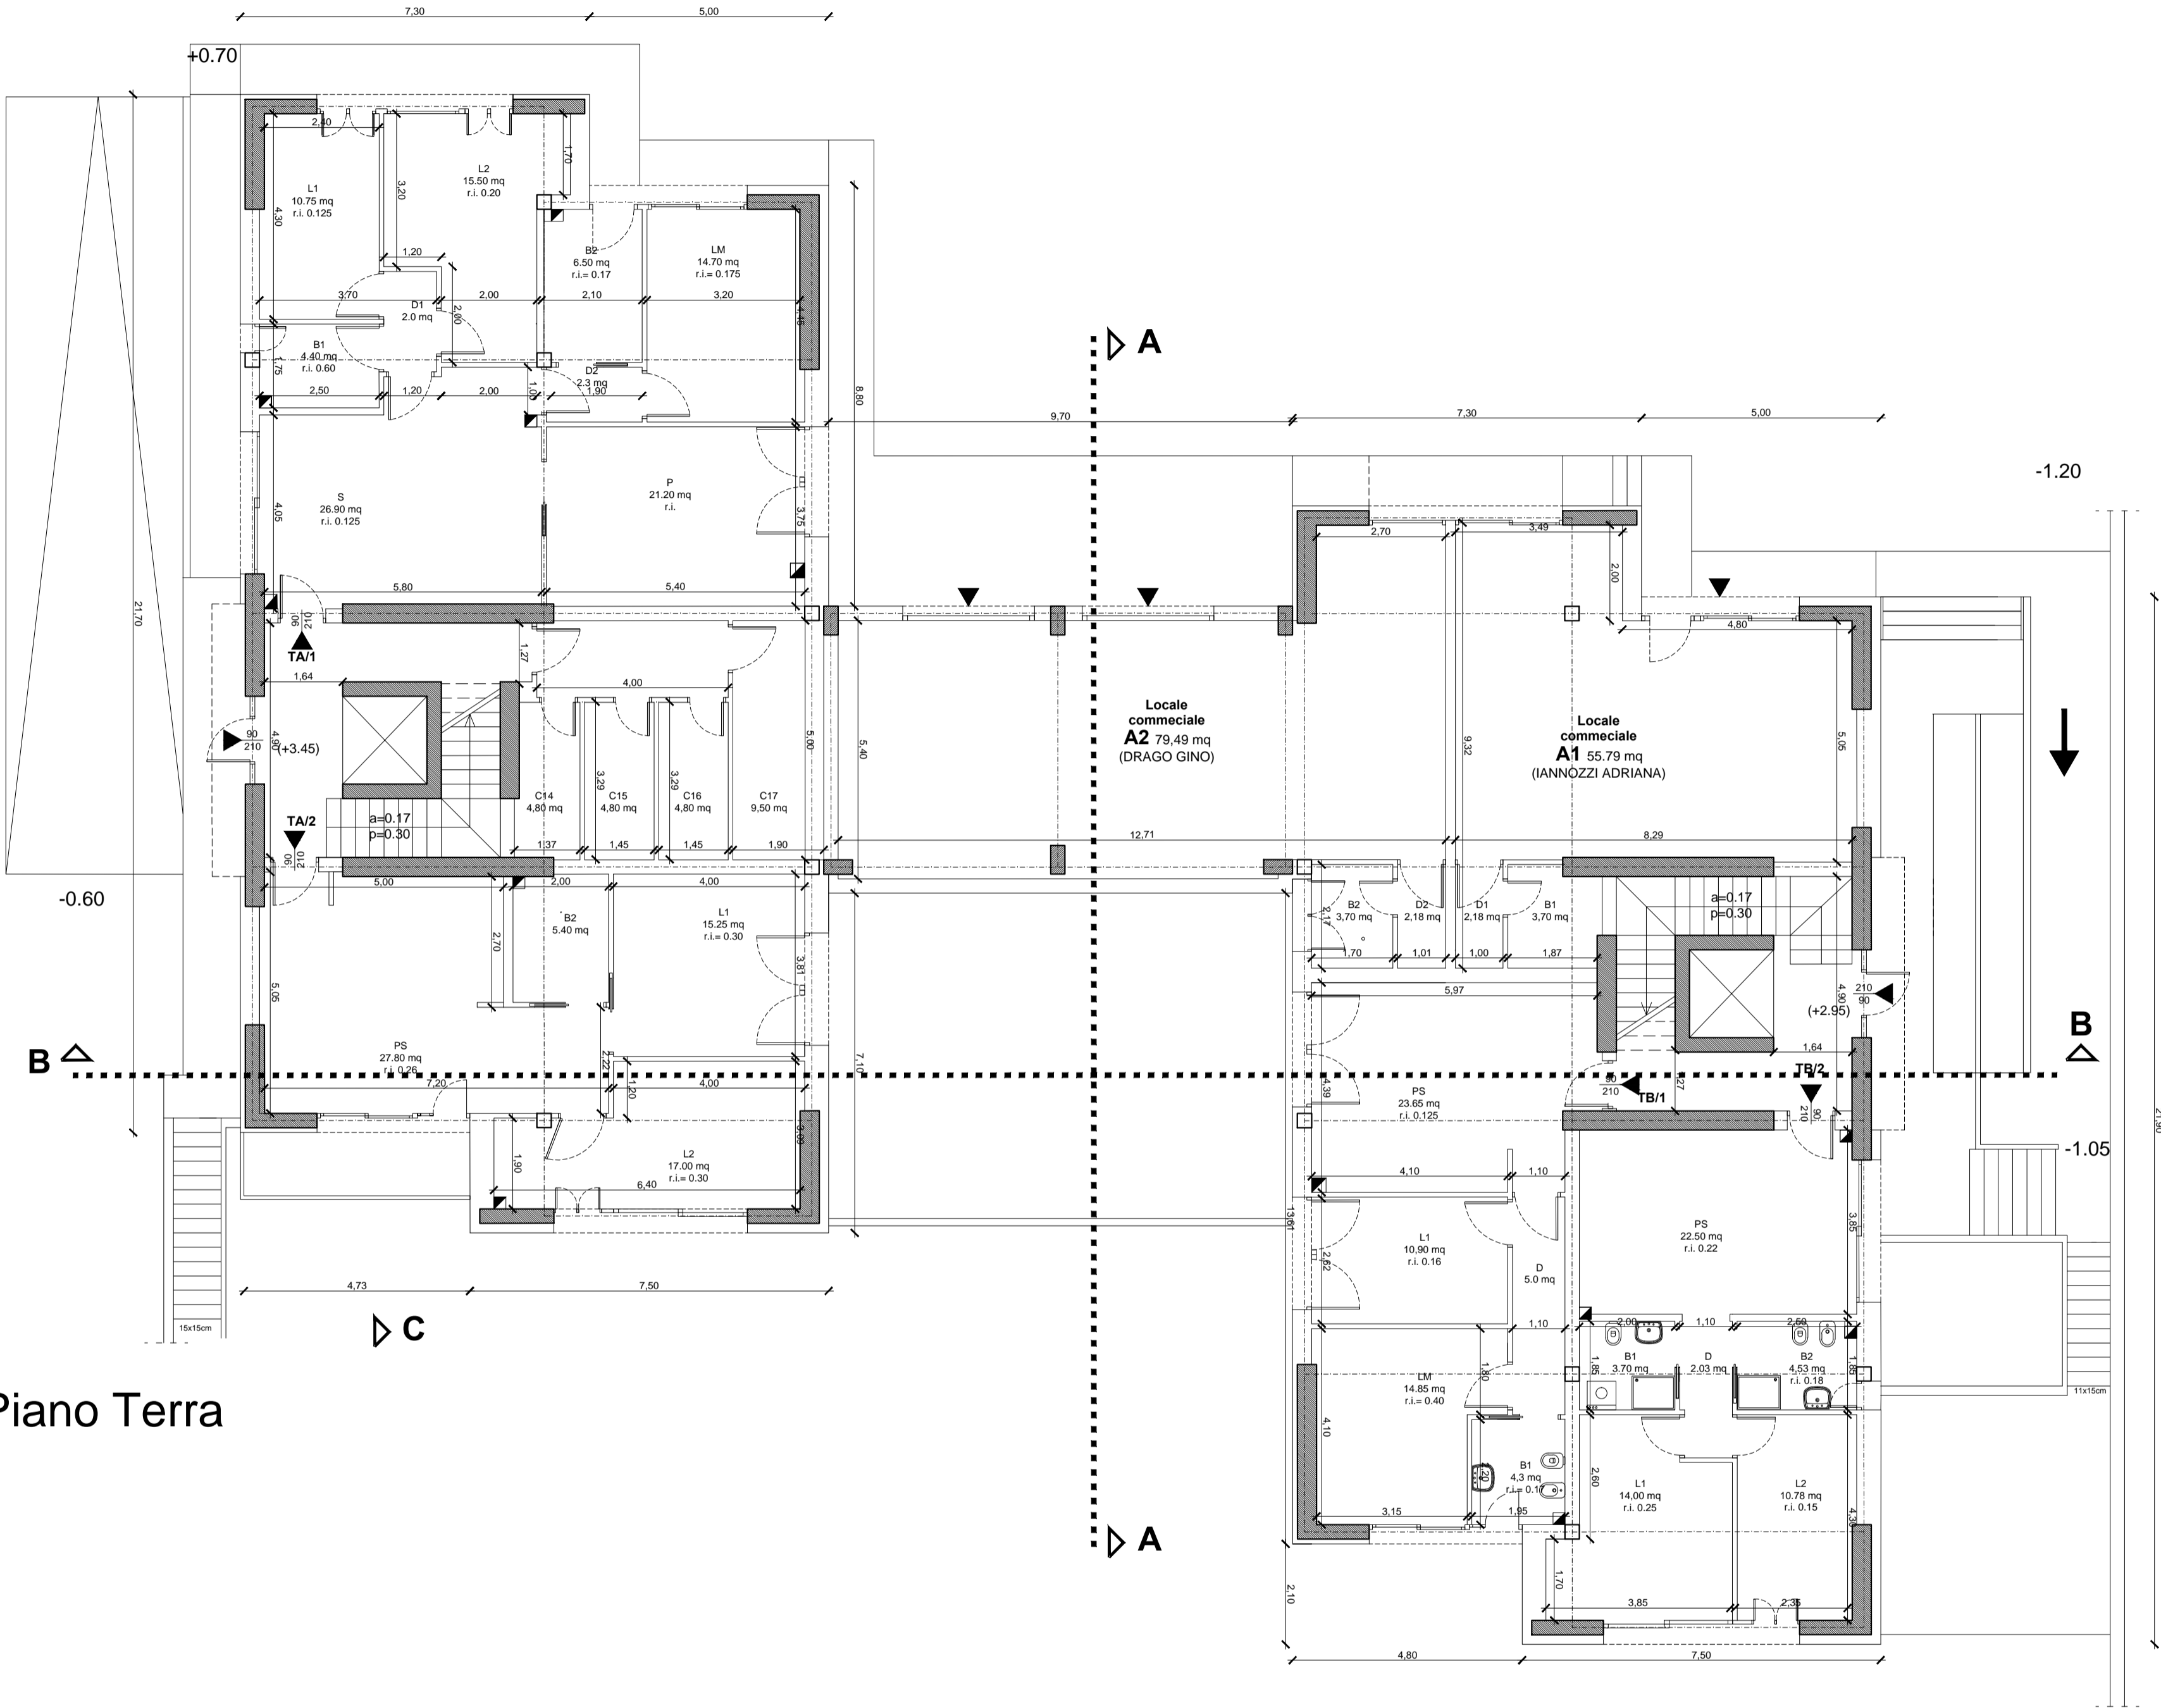

Pianta Piano Terra