



COMUNE DI L'AQUILA

Settore Ricostruzione Pubblica

Via Ulisse Nurzia, 5 - 67100 L'Aquila (AQ)

PROGETTO DEFINITIVO

LAVORI DI DEMOLIZIONE E RICOSTRUZIONE DEGLI EDIFICI E.R.P.
IN VIA MILONIA (Via Antica Arischia) - L'Aquila

IL RESPONSABILE UNICO DEL PROCEDIMENTO

Arch. Raffaello Freda

PROGETTISTI ARCHITETTONICI

Ing. Alessandro Micheli
Arch. Patrizia Rubbo
Ing. Alessandra Confortini

COLLABORAZIONE ALLA PROGETTAZIONE

Ing. Laura Palumbo

IL DIRIGENTE

Arch. Enrica De Paulis

PRIME INDICAZIONI SULLA SICUREZZA

Ing. Vincenzo Magnifico

DATA

AGOSTO 2017

SCALA

1:100


ELABORATO

STATO FUTURO

Pianta seminterrato

RIF.

01

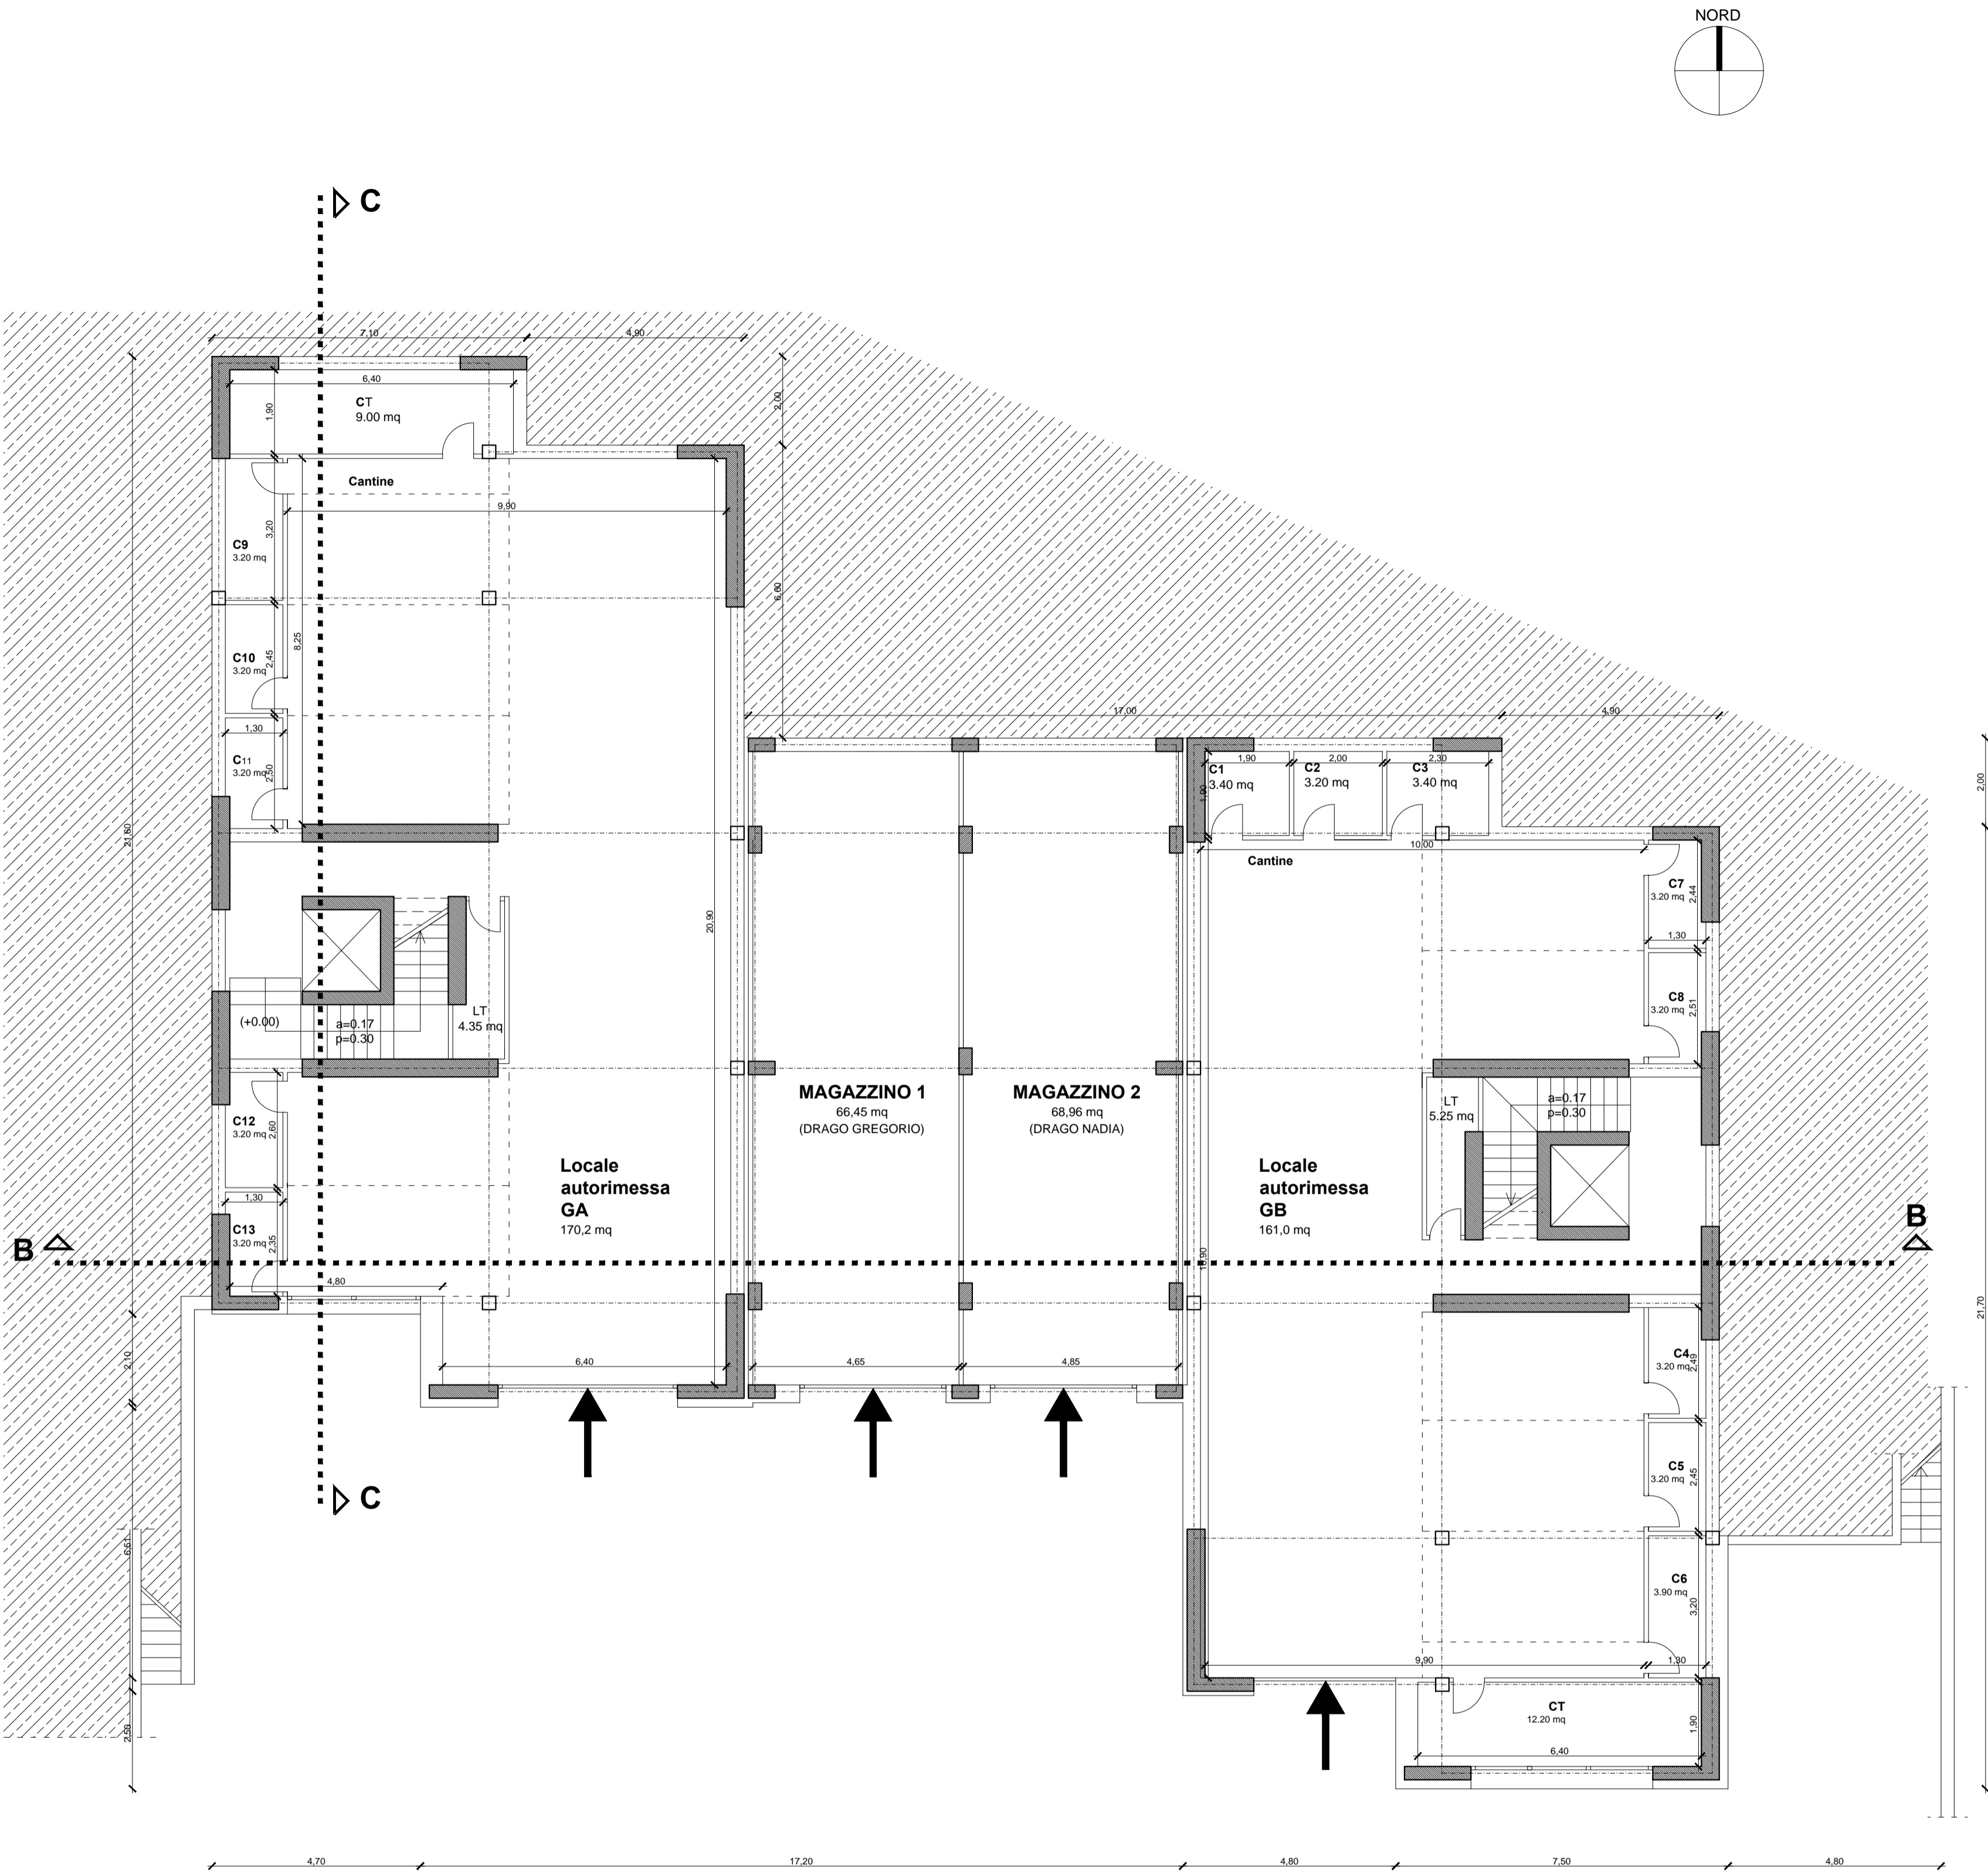

Pianta Seminterrato