
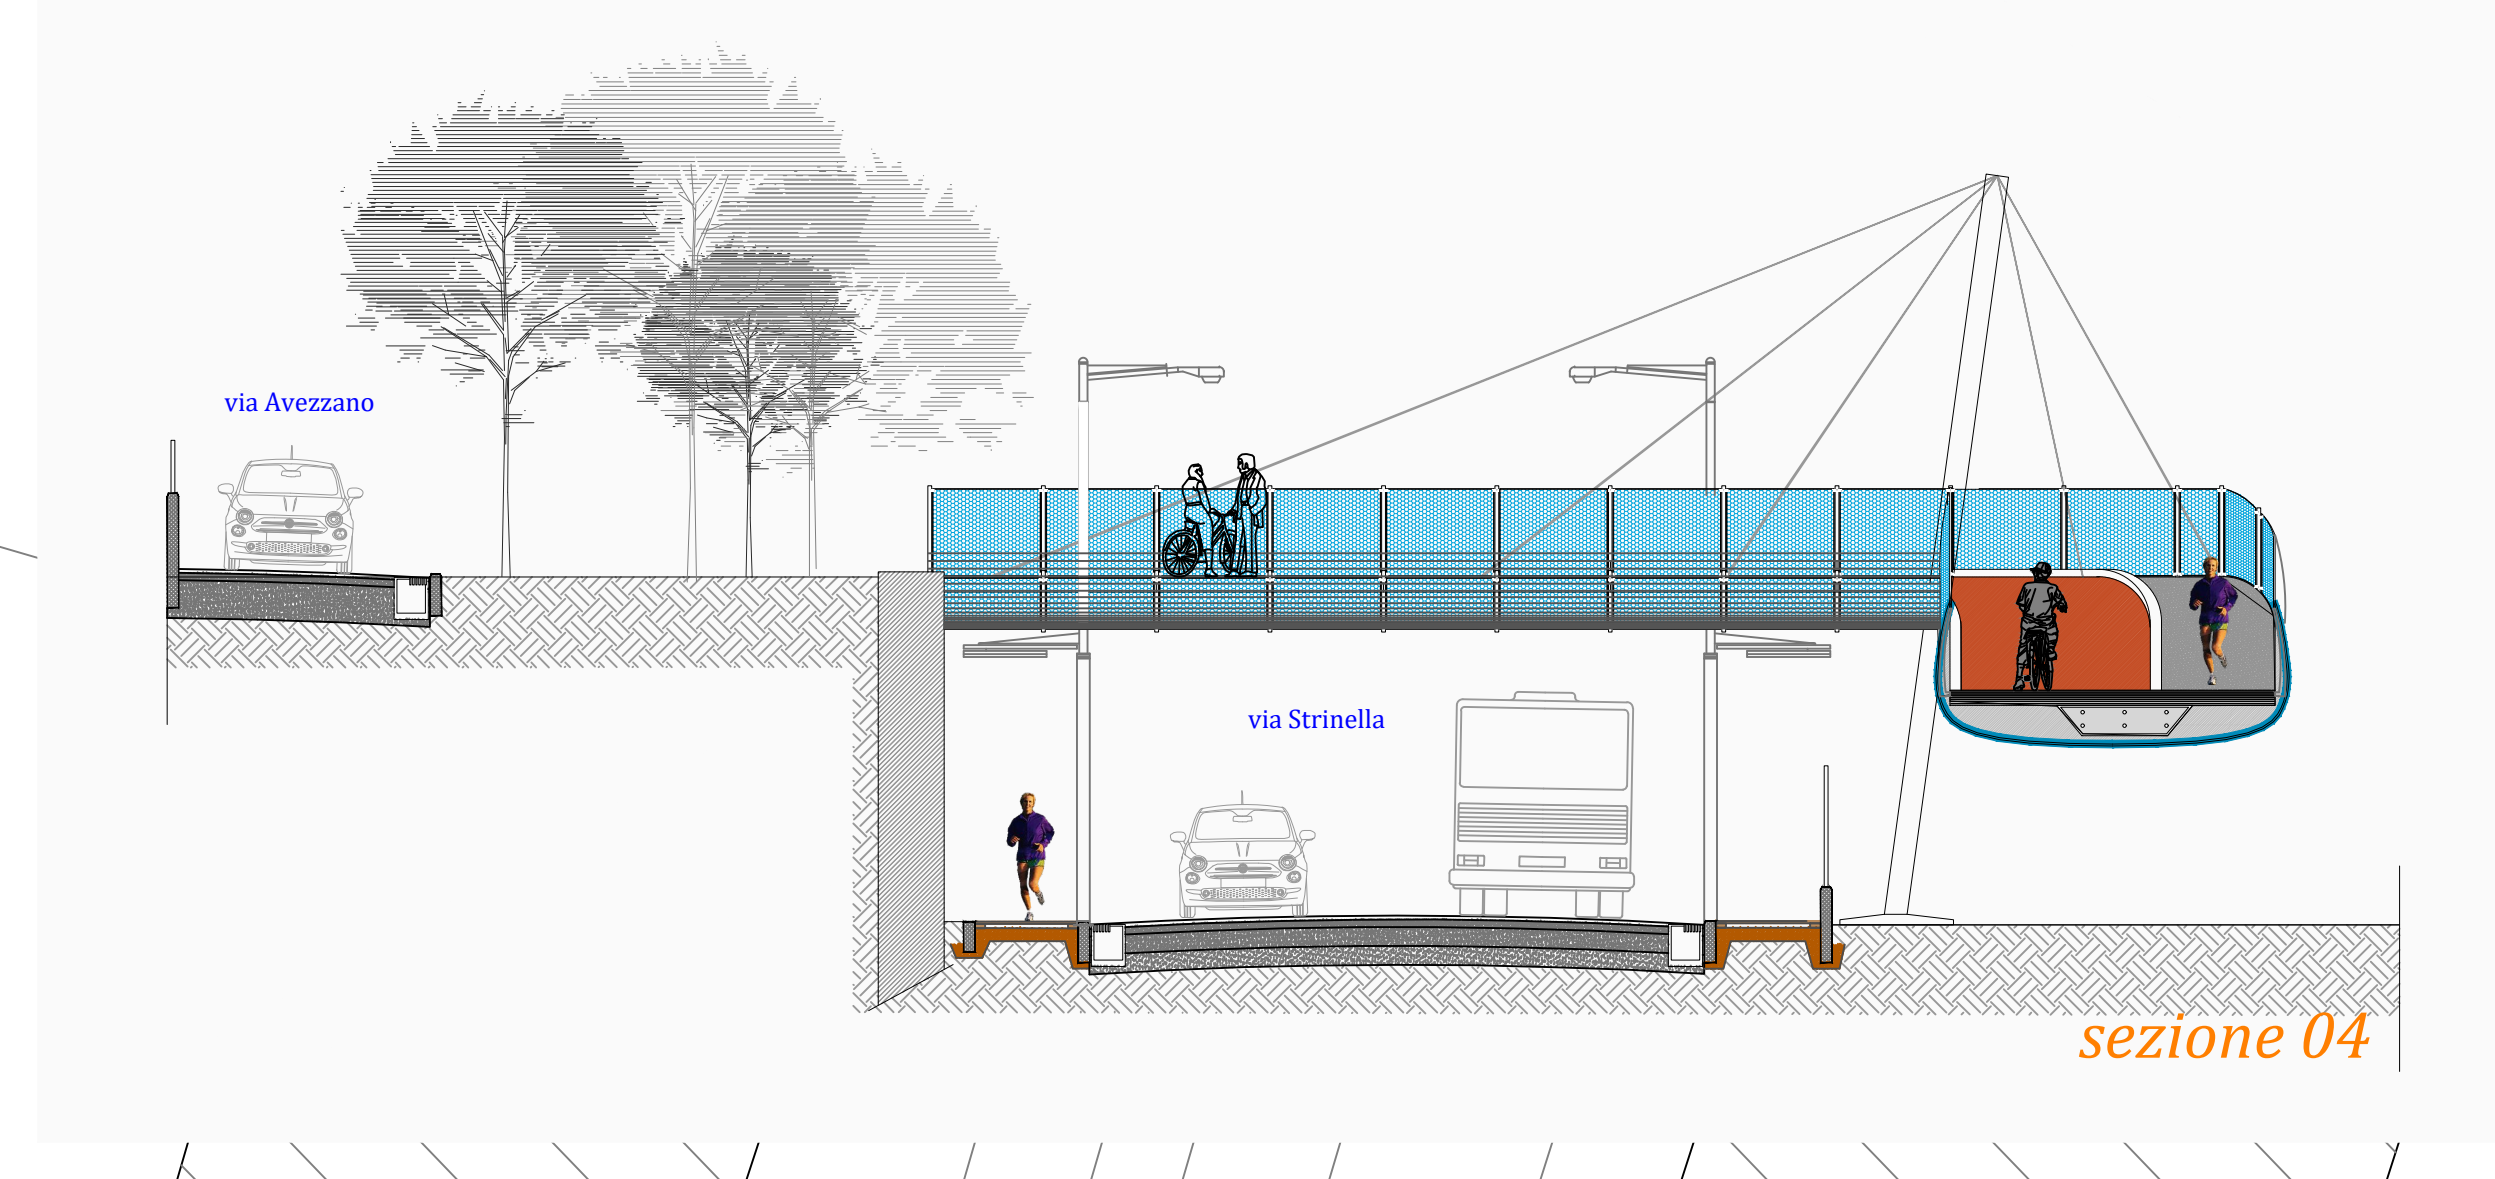
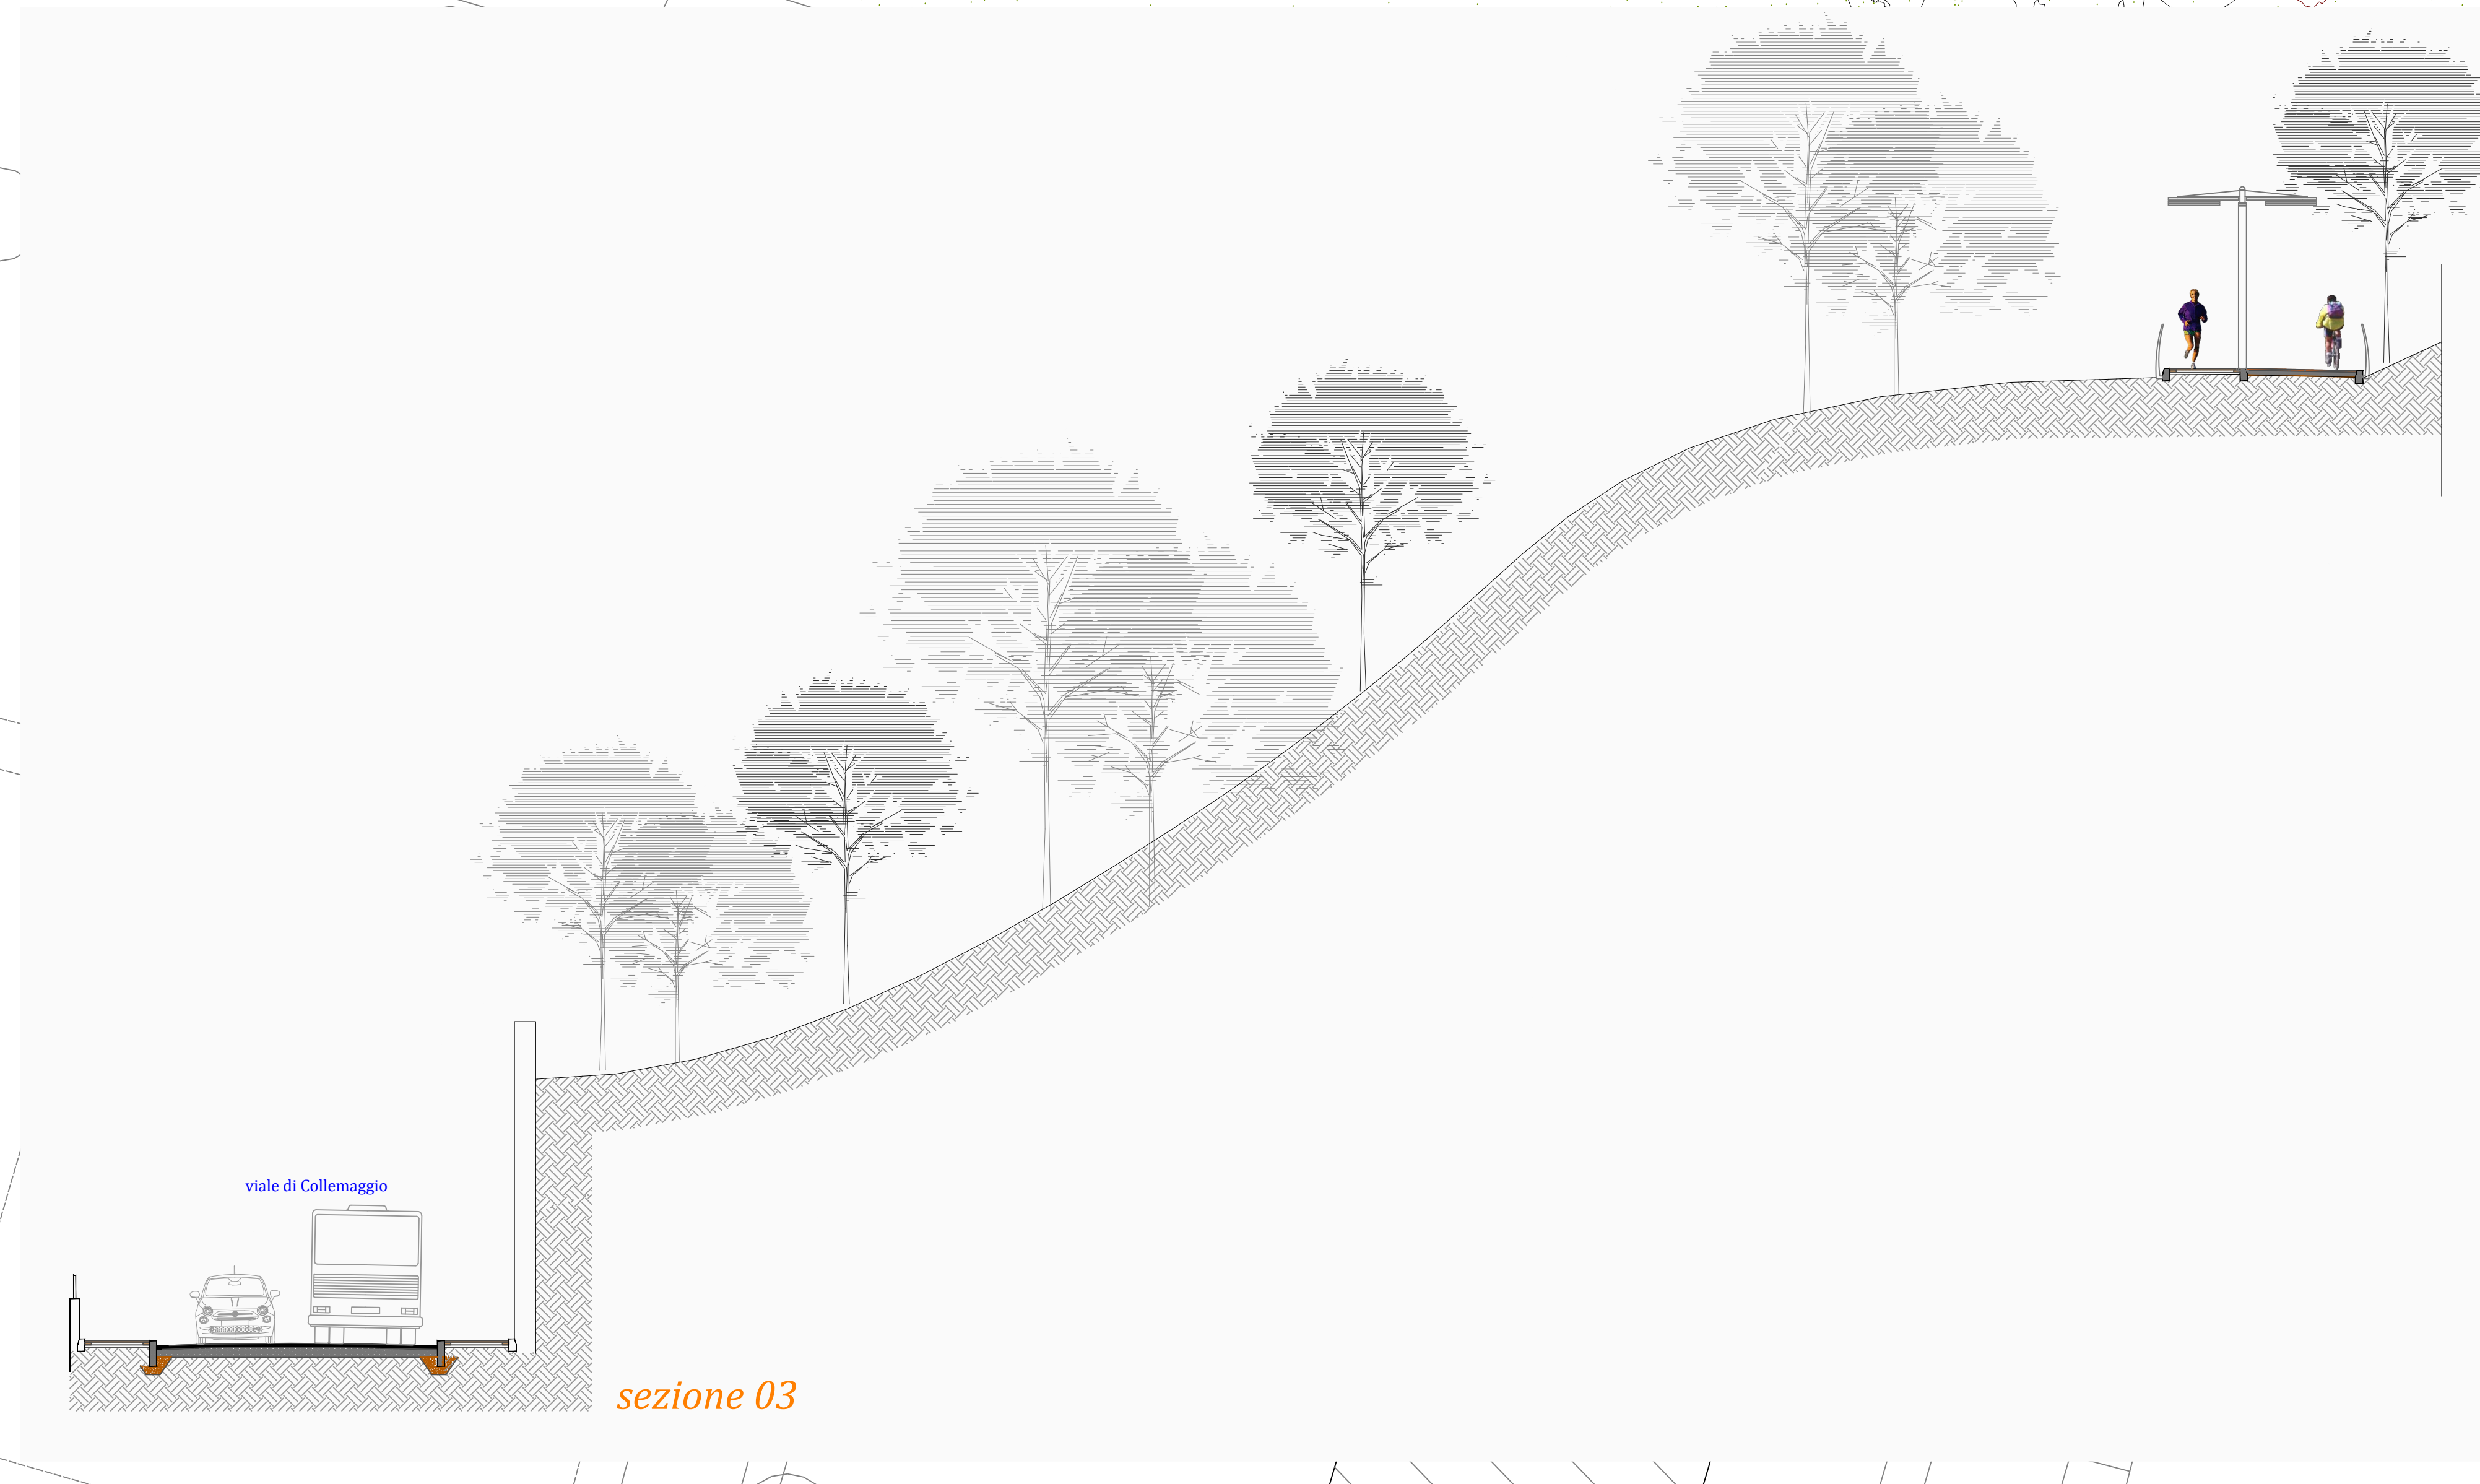


 

LEGENDA

- Percorso ciclabile (in sede propria) di progetto
- Percorso pedonale (in sede propria) di progetto
- Percorso ciclo-pedonale (promiscuo) di progetto

GREENWAY URBANA

Studio di fattibilità tecnico-economica e progettazione definitiva.

Progettista: Ing. Federico D'ASCAMO

Gruppo di lavoro: Ing. Antonella DE RENZIS
Arch. Angelo Junior SCARSELLA
Arch. Emanuele MASTRANGLI

Progetto definitivo_Ambito A

Tratto 2-3'-3'''

L'AQUILA, 30 luglio 2019

11

scala 1:200

COMUNE DI L'AQUILA

P.O.R. - F.E.S.R. 2014 - 2020

Sviluppo Urbano Sostenibile

Studio **TECNOADLER**

Interventi per la tutela, la valorizzazione e la messa in rete del patrimonio culturale, materiale, immateriale nelle aree di attrazione di rilevanza strategica tali da consolidare e promuovere processi di sviluppo