

- Perimetro di intervento del Piano per la Ricostruzione di Onna coincidente con l'ambito A del centro storico
 - Sub ambito del nucleo del centro storico
 - Sub ambito di completamento centro storico
 - Sub ambito di protezione del centro storico
 - Sub ambito di completamento del sub ambito di protezione del centro storico
 - Attrezzature pubbliche
 - Viabilità
 - Viabilità di nuova formazione
 - Area aperta privata di uso pubblico
 - Edifici recuperabili
 - Edifici gravemente danneggiati
 - Fascia di rispetto della ferrovia
 - Area per la realizzazione di parcheggi pubblici o privati derivanti da monovillizzazione
 - Fontane, abbeveratoi
 - Fontane, abbeveratoi, proposta piano della ricostruzione di Onna
- INTERVENTI SULL'EDILIZIA ESISTENTE**
- Grado 1
 - Grado 2
 - Grado 3
 - Grado 4
 - Grado 5
- INTERVENTI SULL'EDILIZIA DA RICOSTRUIRE**
- Categoria 1
 - Categoria 2
 - Categoria 3
 - Categoria 4
 - Categoria 5
 - Muri di confine con gli spazi pubblici da ripristinare
 - Muri di confine con gli spazi pubblici da preservare
 - Margine A
 - Margine B
 - Ripristino edilizio
 - Elementi protetti recuperabili
 - Area di riqualificazione ambientale
 - Area verdi e giardini privati da preservare o ripristinare
 - Interventi specifici
 - Punti cardine individuali
 - Art. 48bis -















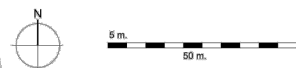

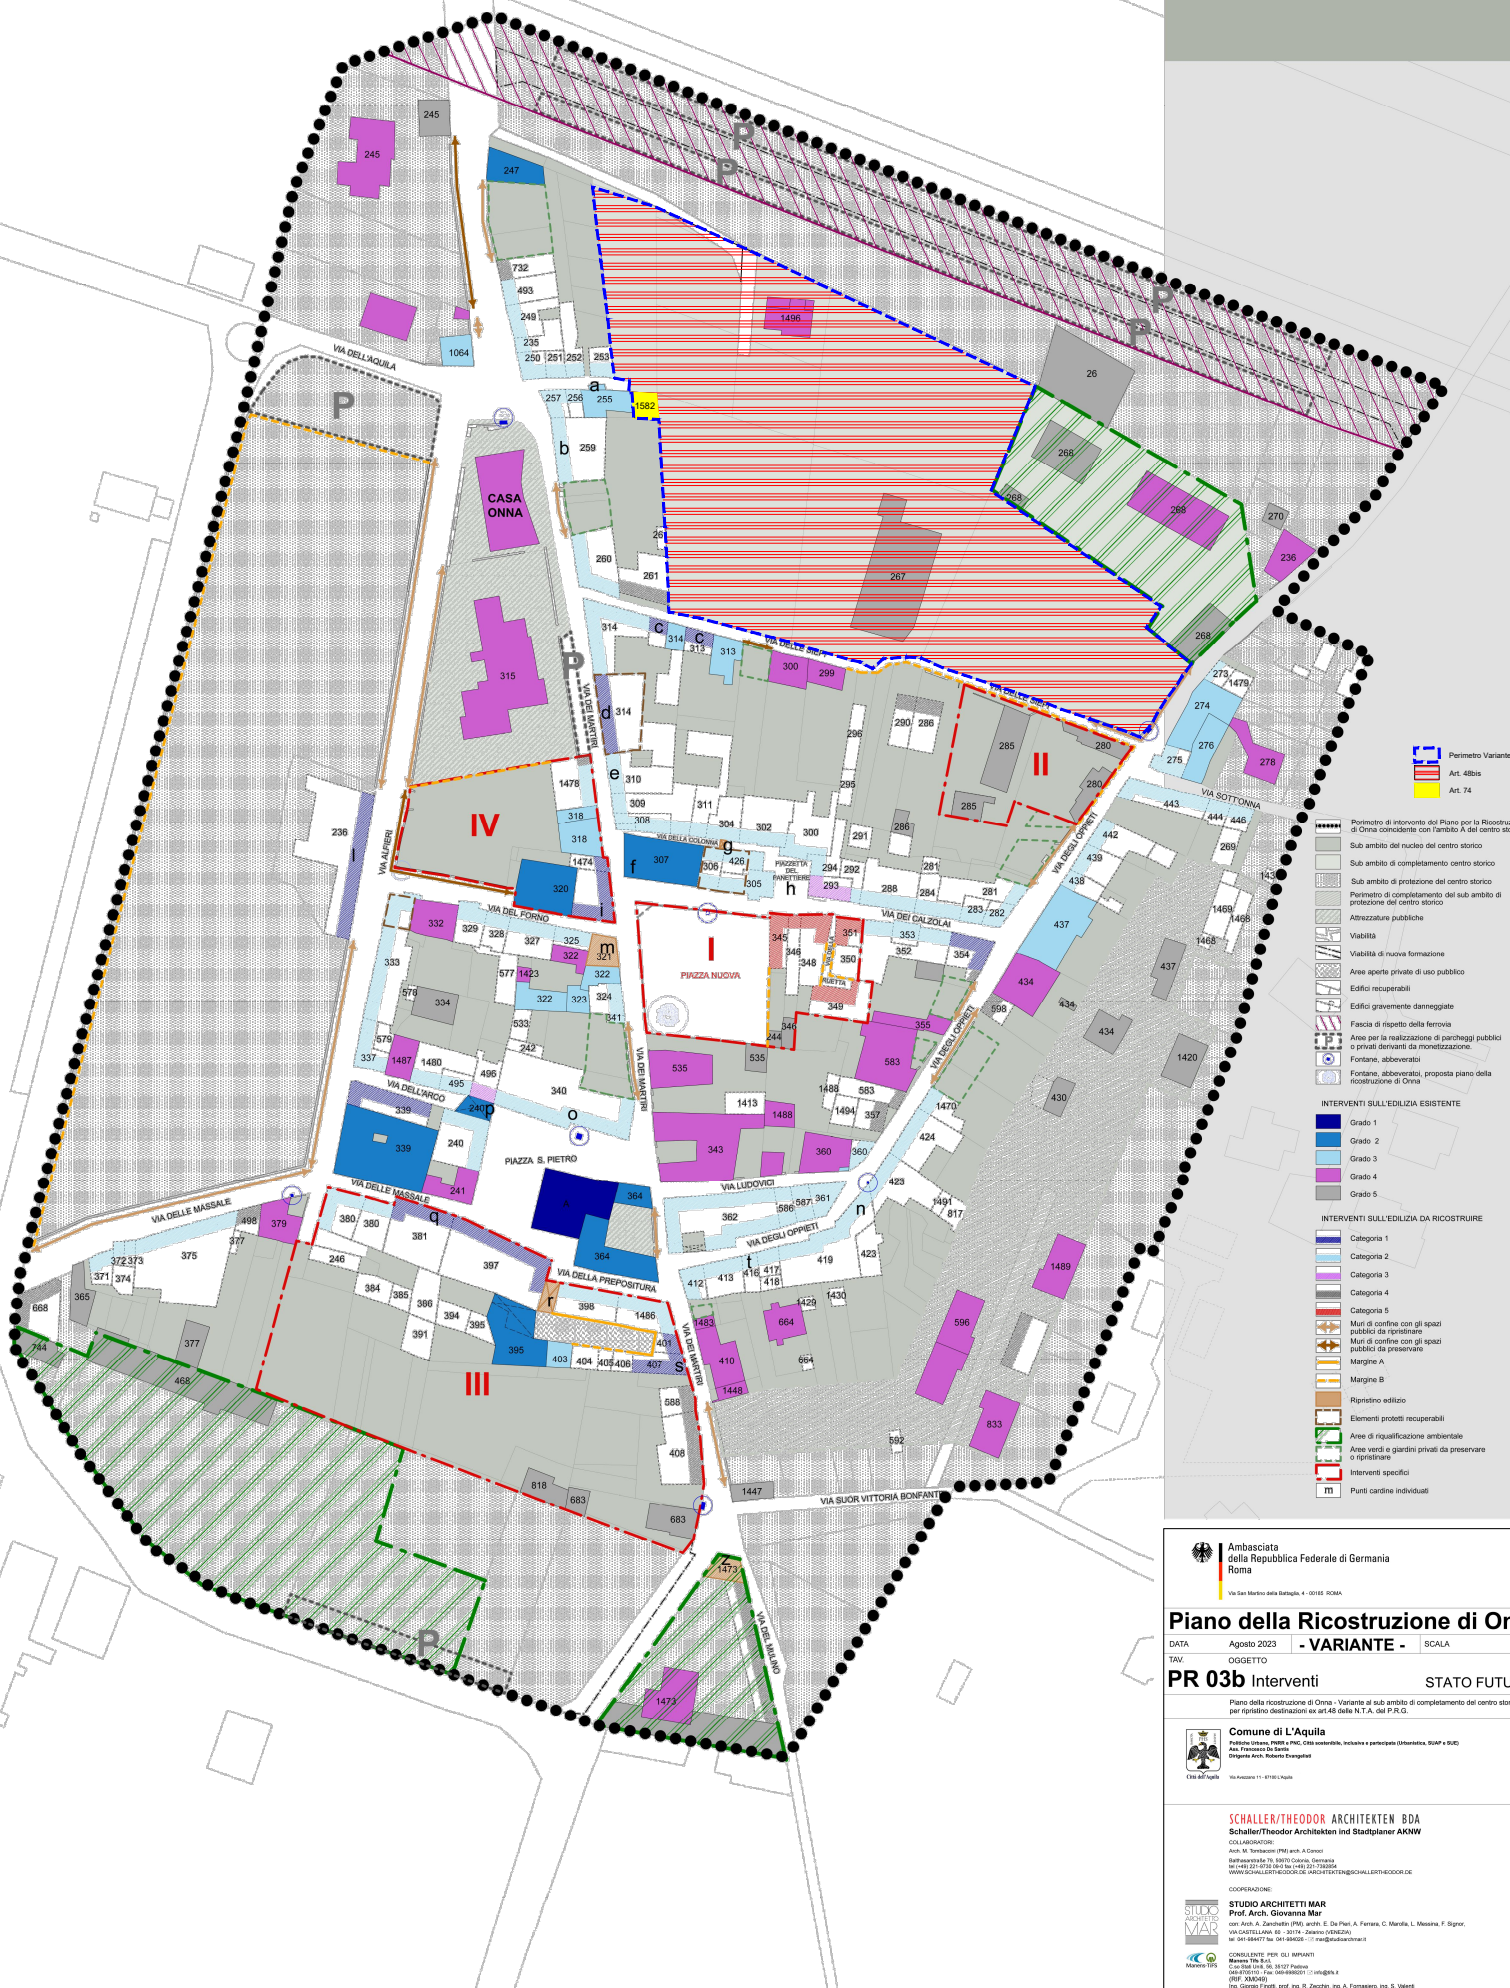

Ambasciata della Repubblica Federale di Germania

Piano della Ricostruzione di Onna
 DATA Agosto 2023 - VARIANTE - SCALA 1:500

TAV OGGETTO **PR 03b Interventi** STATO FUTURO

Piano della ricostruzione di Onna - Variante al sub ambito di completamento del centro storico per ripristino destinazione ex art.48 delle N.T.A. del P.R.G.

Comune di L'Aquila

SCHALLER/THEODOR ARCHITECTEN BDA
 Schaller/Theodor Architekten und Stadtplaner AKWN
 COLLABORATORI:
 arch. M. Tomassini (PM) arch. A. Coneri
 arch. A. Zaccarini (PM) arch. E. De Paoli, A. Ferrara, C. Marzola, L. Mesina, F. Signor
 WWW.SCHALLERTHEODOR.DE ARCHITECTEN@SCHALLERTHEODOR.DE

COORDINAZIONE:
 STUDIO ARCHITETTI MAR
 Prof. Arch. Giovanna Mar


