

ACCORDO DI PROGRAMMA
ai sensi degli artt. 8, 30 e 31 del L.R.U. n°18/1983

PIANO LENZE DI COPPITO

L'AQUILA

Regione Abruzzo **Comune dell'Aquila** Provincia dell'Aquila

VARIANTE AL PLANIVOLUMETRICO DI COORDINAMENTO CON
CONTENUTI DI PROGRAMMA INTEGRATA IN LOCALITA' LENZE
DI COPPITO - L'AQUILA

Comune dell'Aquila - Settore politiche urbane, PNRR e PNC, città
sostenibile, inclusiva e partecipata (urbanistica, SUAP e SUE)

Sindaco: Pierluigi Biondi
Assessore: Francesco De Santis
Dirigente: Ing. Giuseppe Belligno



P.O.: Dott. Roberto Spagnoli Gruppo di lavoro: Geom. Maurizio Tollis

Progettista:
Ing. Francesca MARTELLI
Via Ugo Piccinini 28/G - 67100 L'Aquila
info@francescamartelli.it


Geologo:
Dott. Geol. Domenicantonio PALUCCI
Via Tirino 82 - 65129 Pescara
paluccidomenico@gmail.com

Collaboratore:
Arch. Alessandra BORRECA


Aprile 2025
scala
1:2000

INQUADRAMENTO TERRITORIALE


TAV. **03**

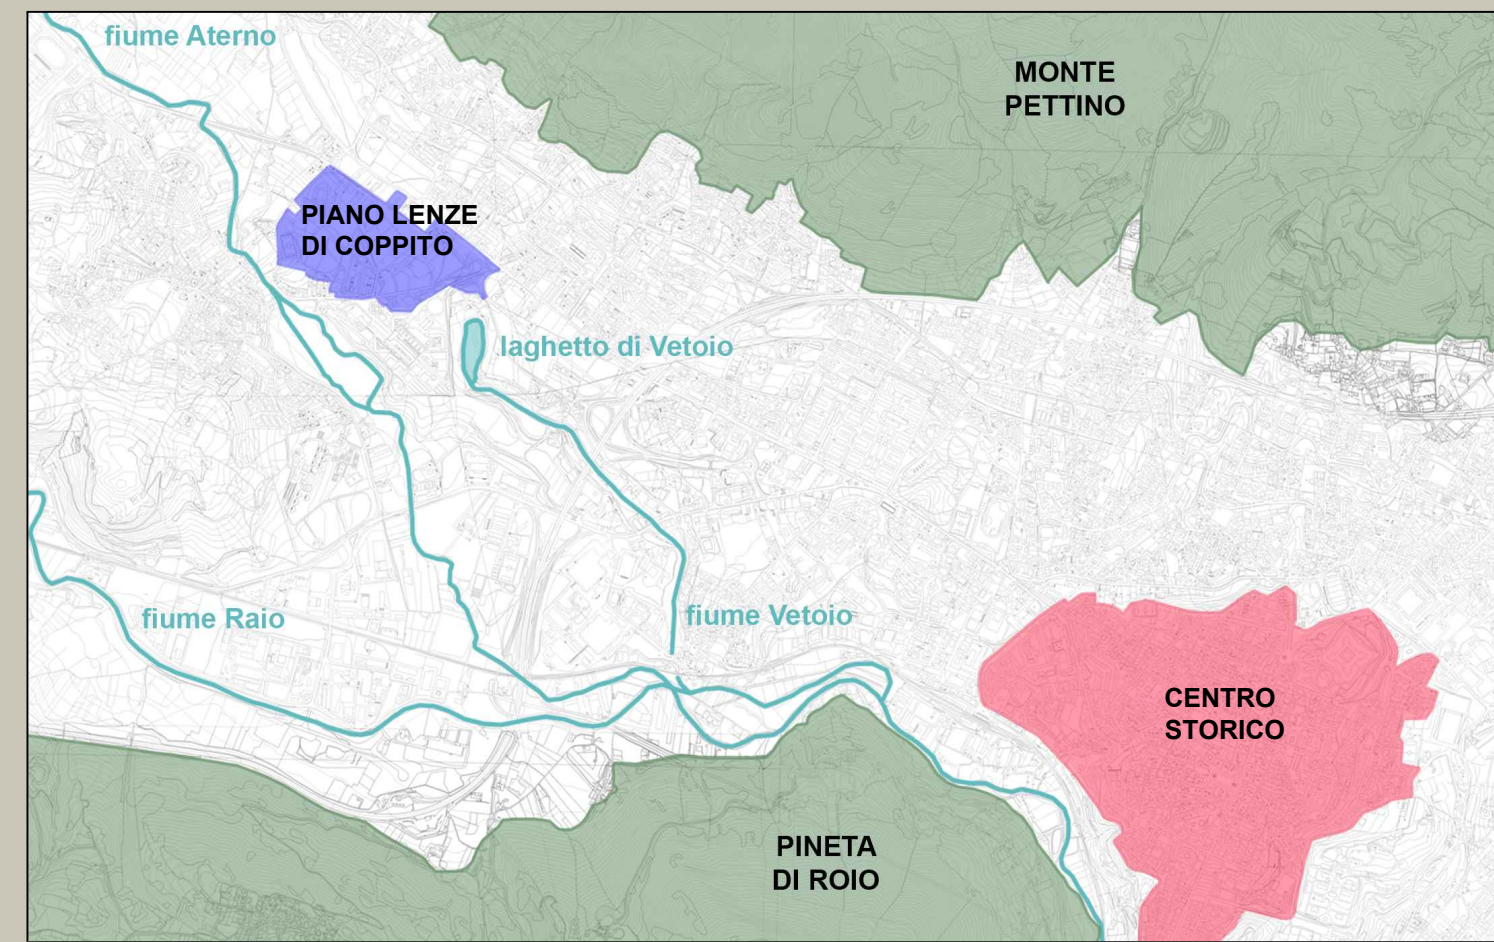


RELAZIONI CON GLI ELEMENTI NATURALI

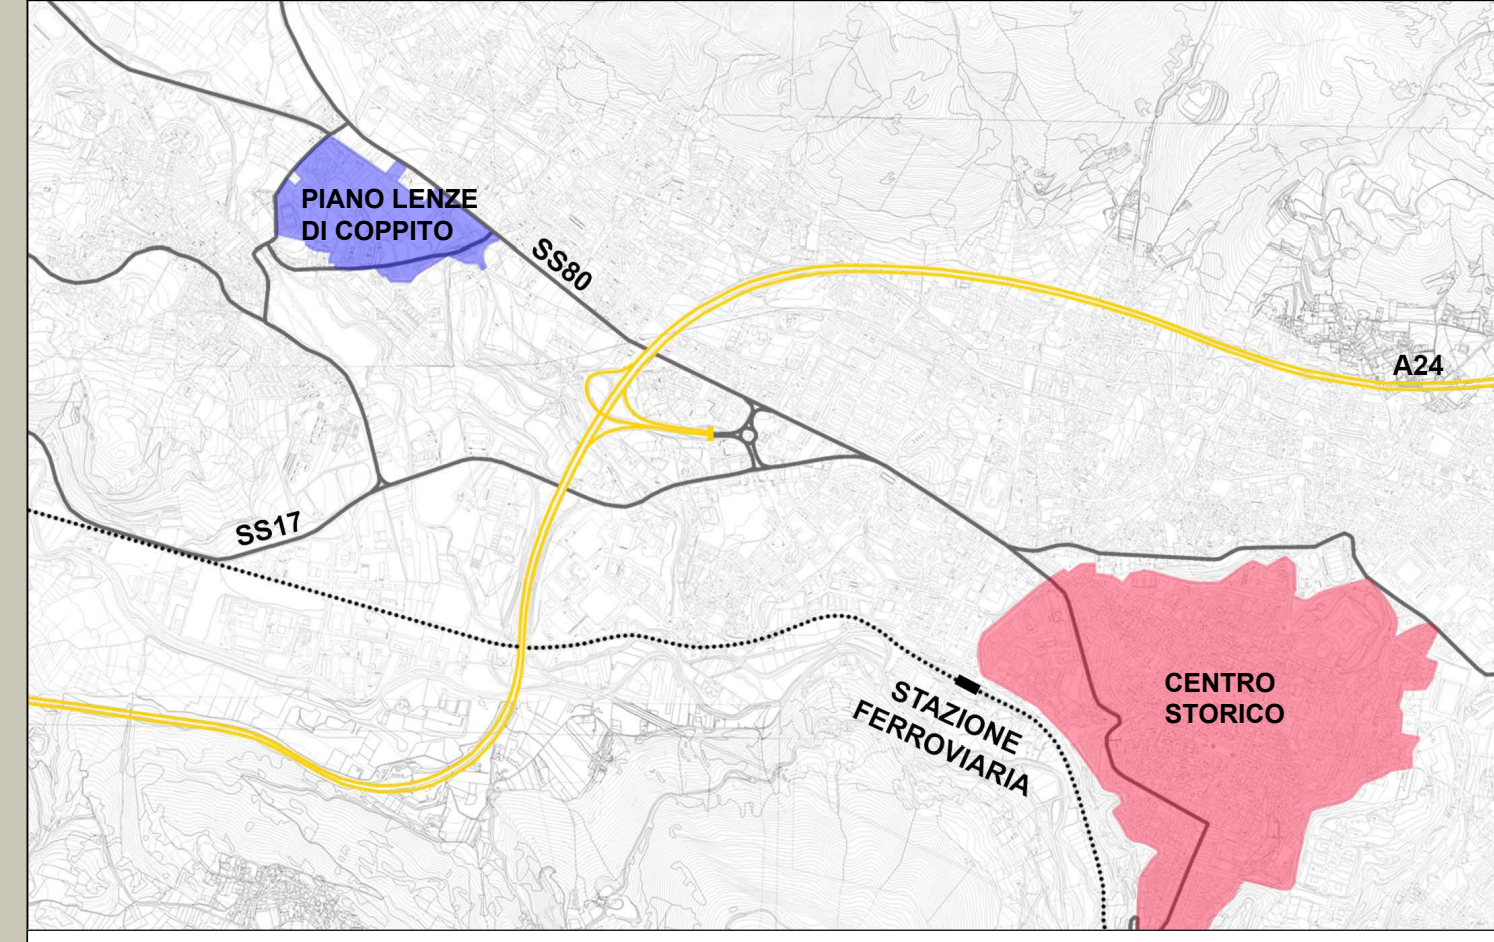


RELAZIONI CON LA VIABILITA'

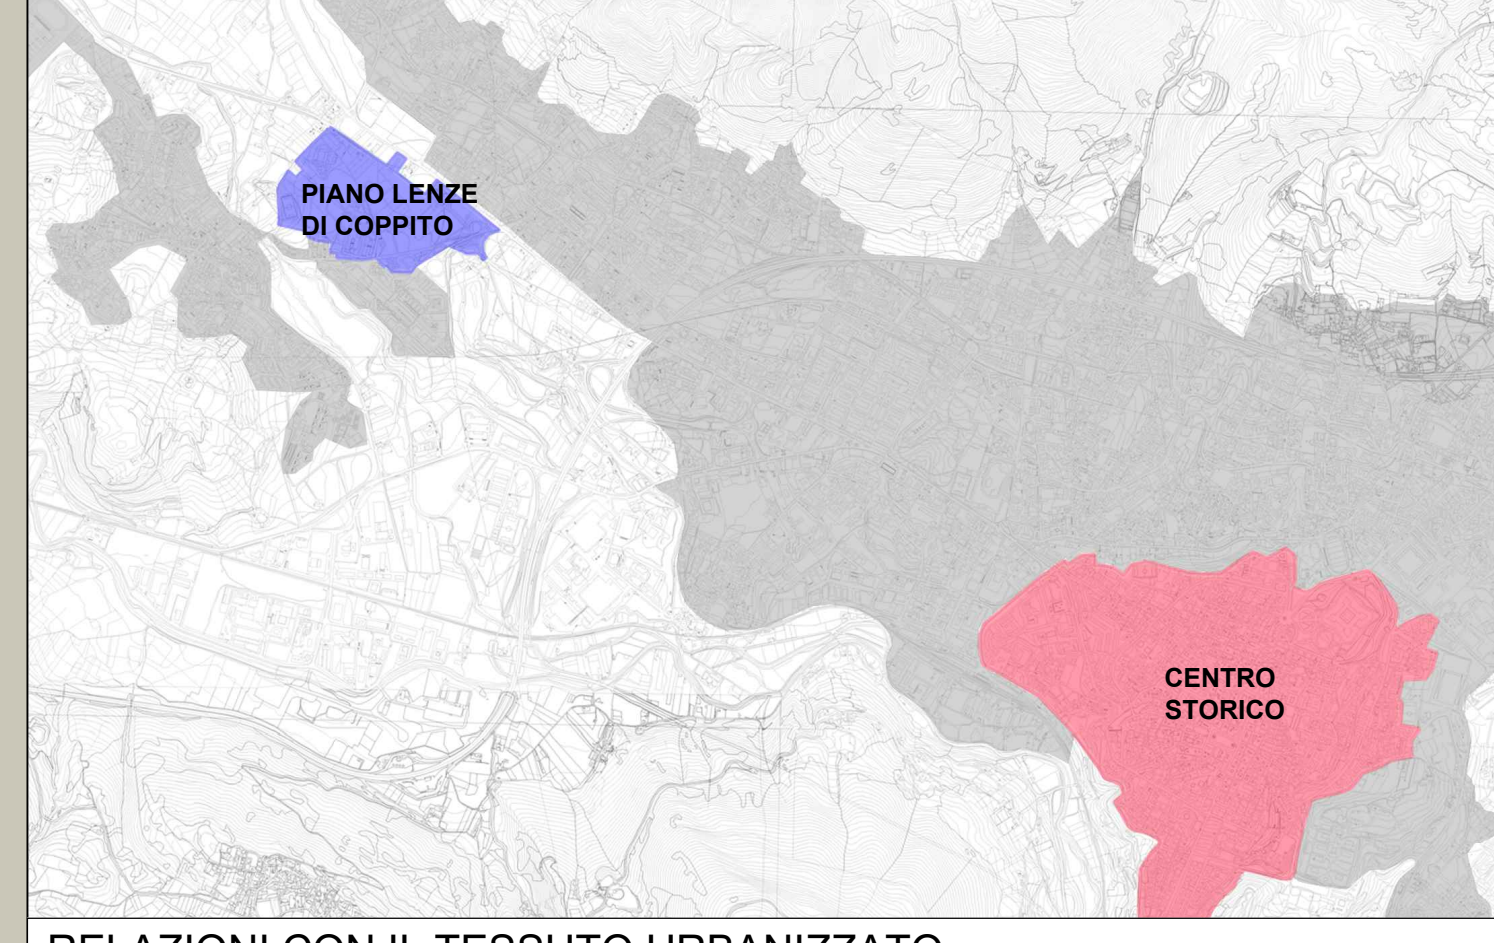


RELAZIONI CON IL TESSUTO URBANIZZATO

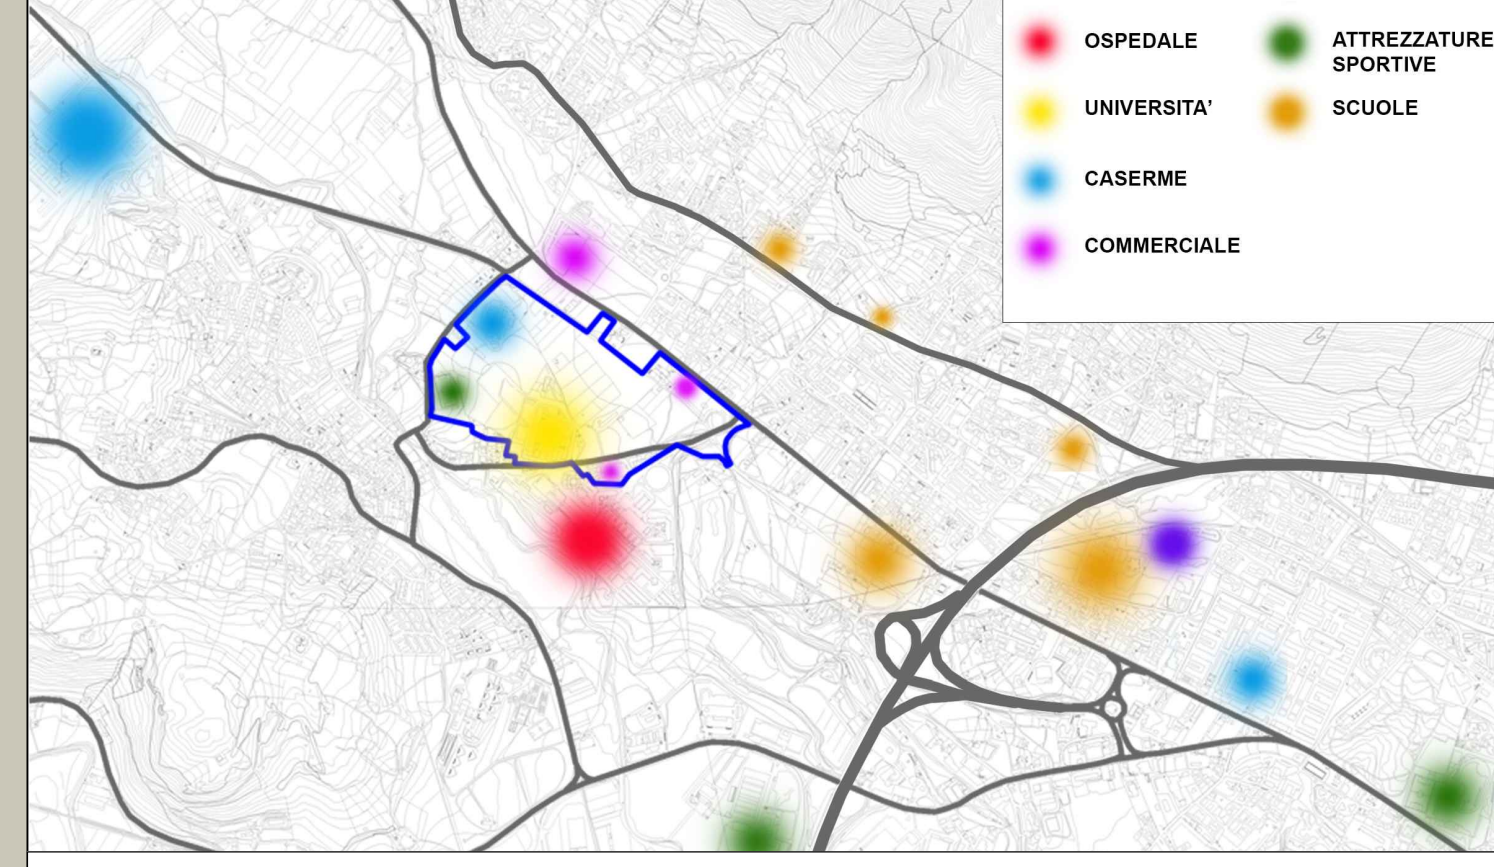

RELAZIONI CON LE ATTREZZATURE ESISTENTI

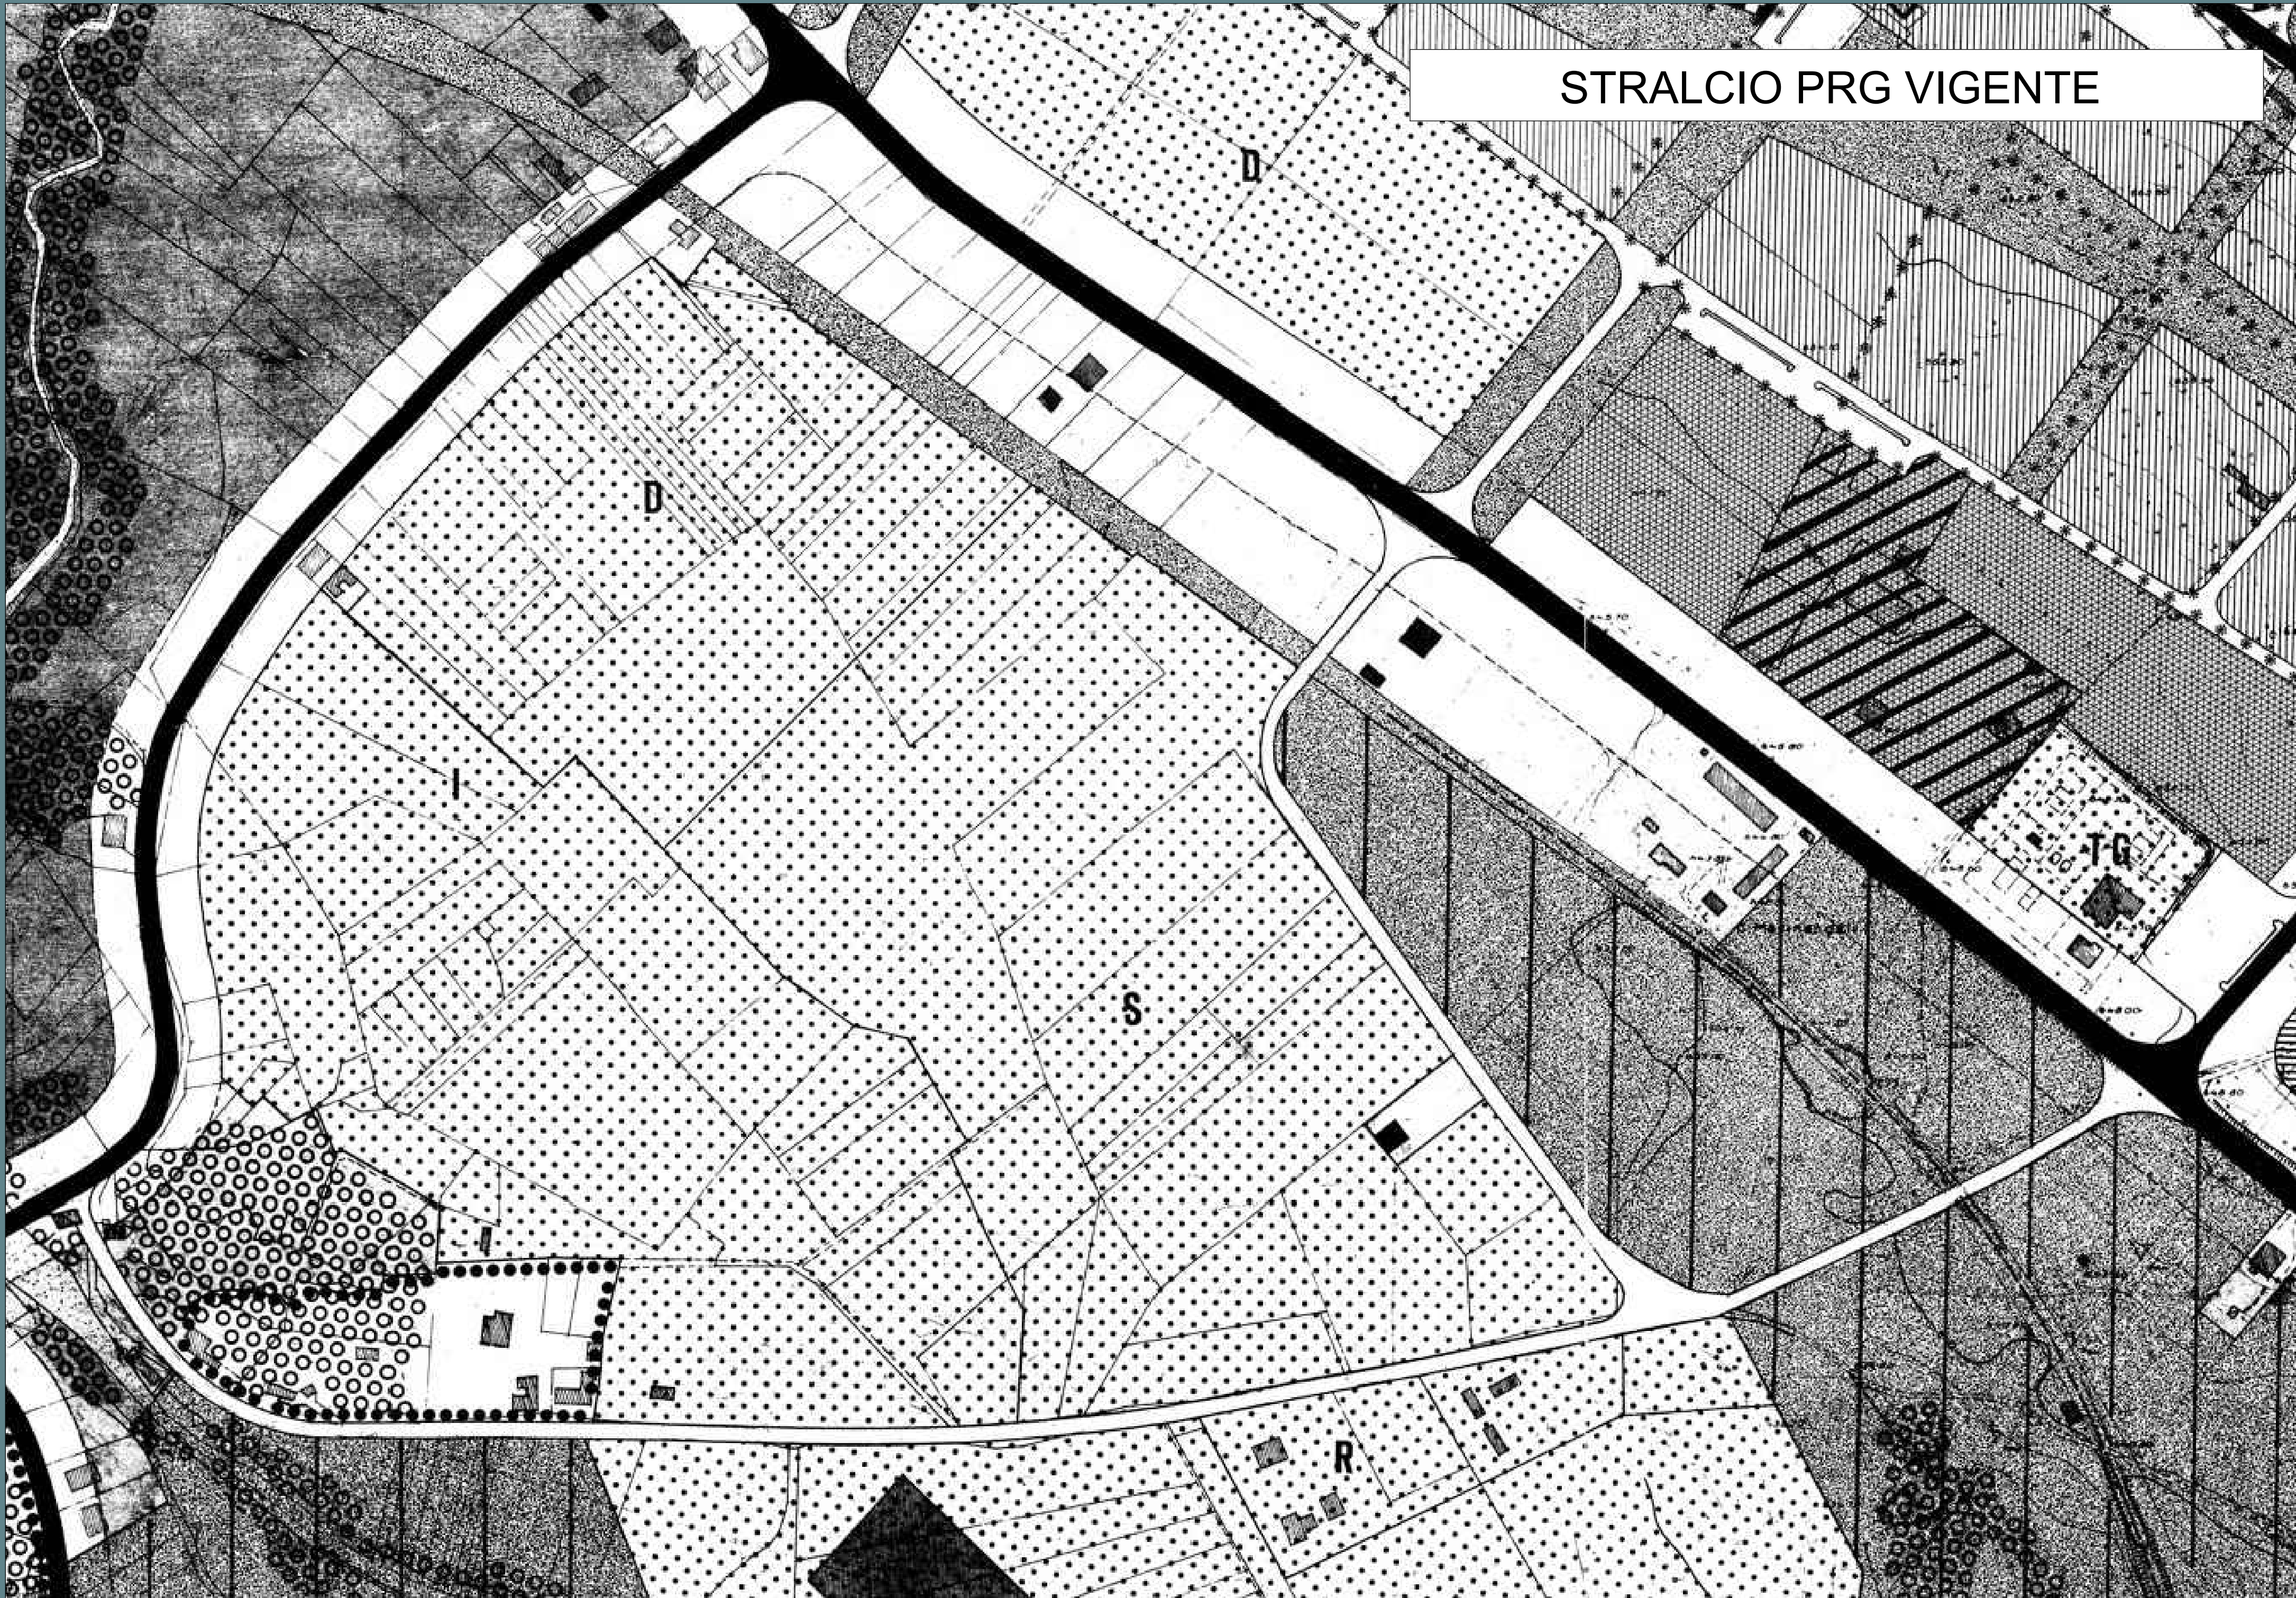


STRALCIO PRG VIGENTE

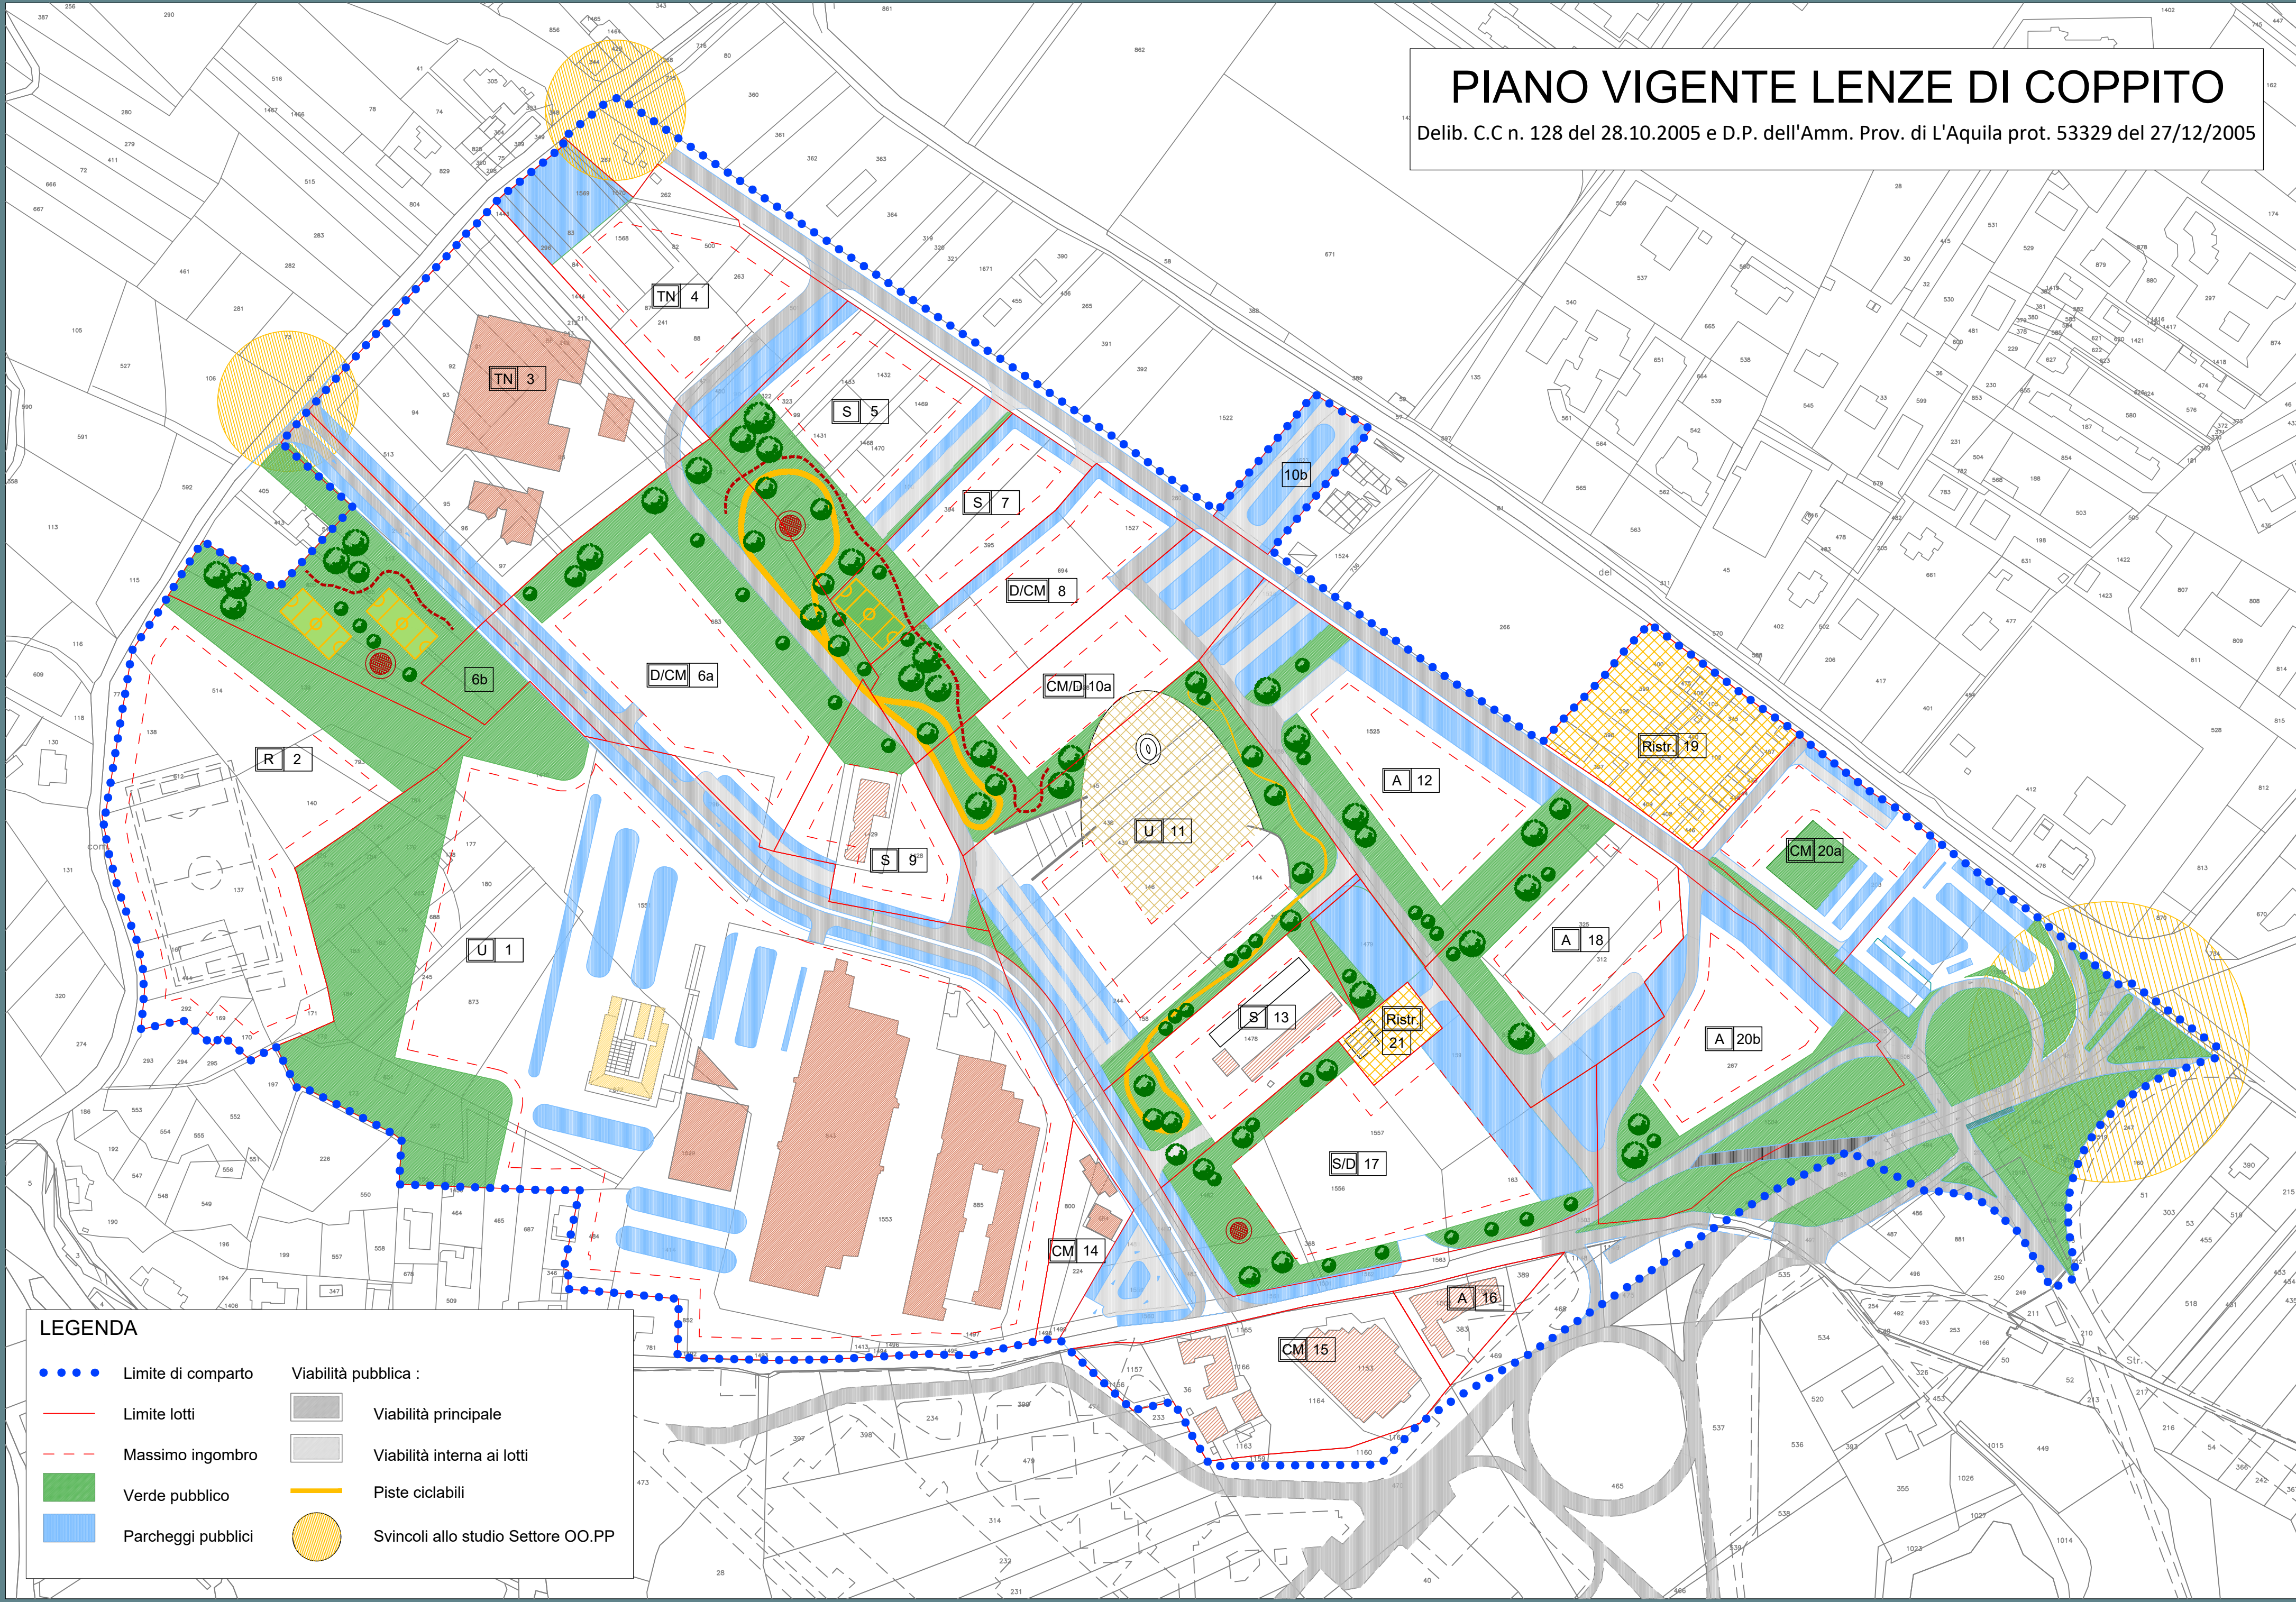

PIANO VIGENTE LENZE DI COPPITO


Delib. C.C n. 128 del 28.10.2005 e D.P. dell'Amm. Prov. di L'Aquila prot. 53329 del 27/12/2005

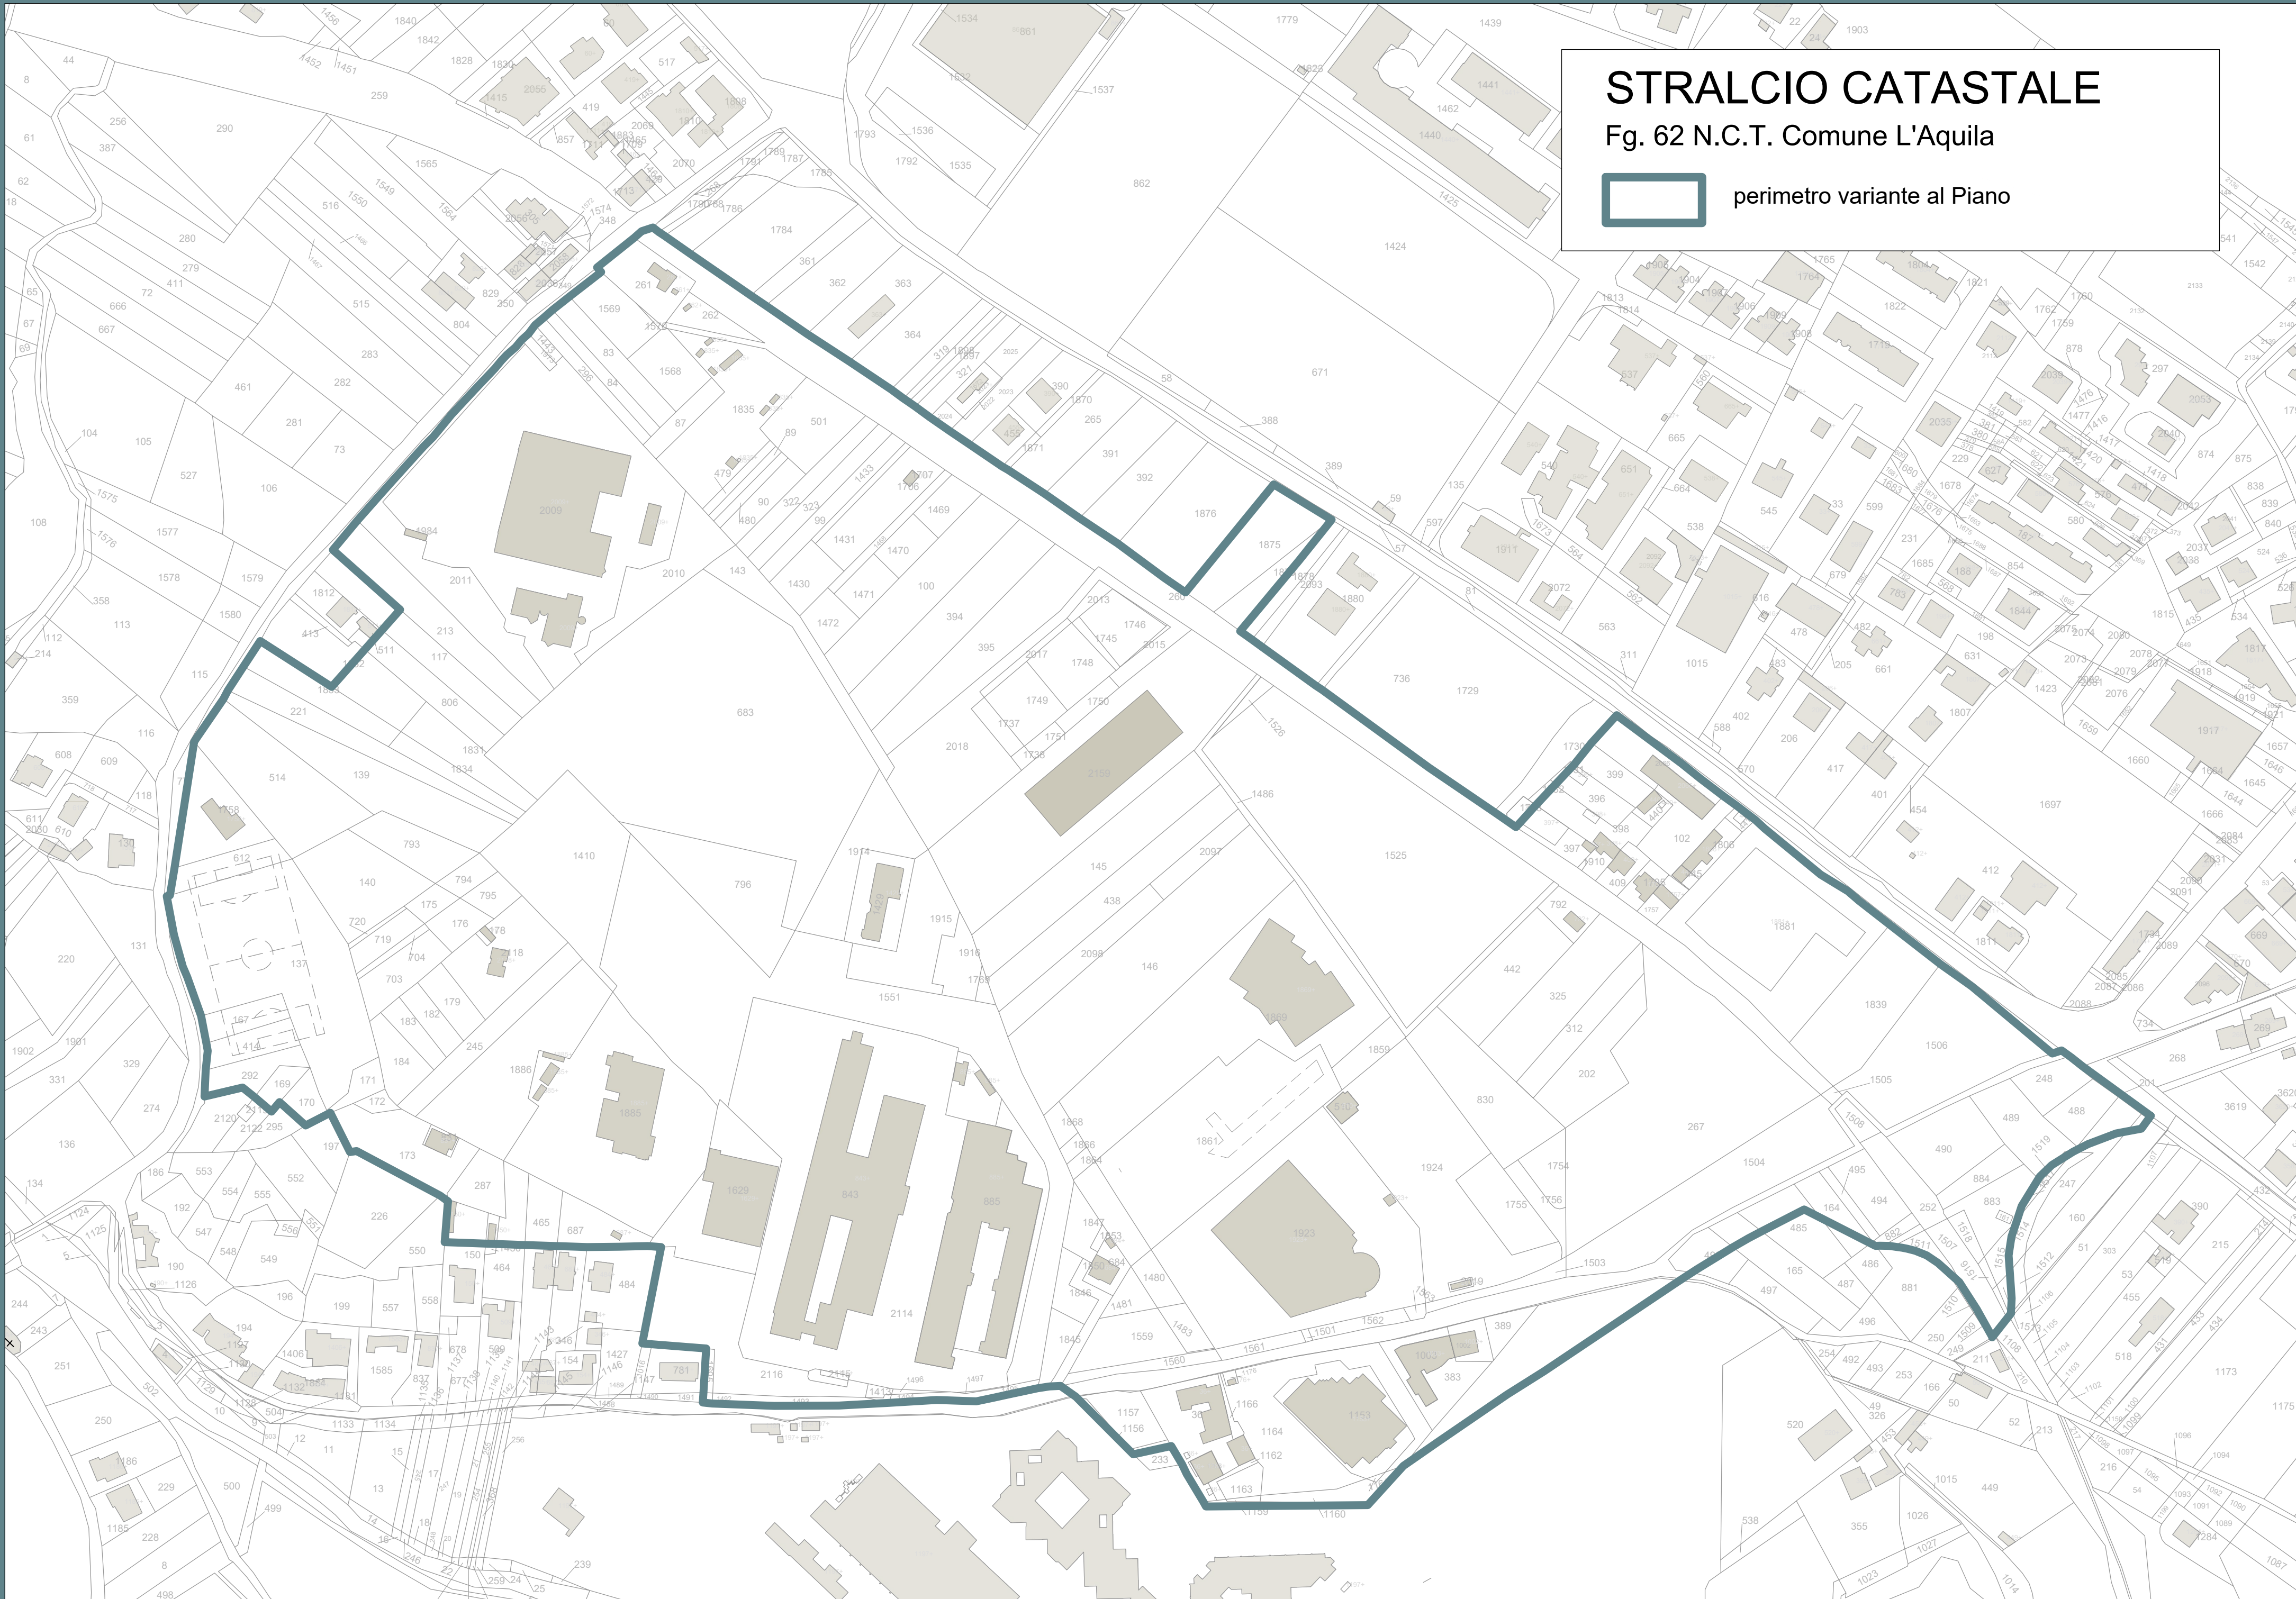

STRALCIO CATASTALE

Fg. 62 N.C.T. Comune L'Aquila

perimetro variante al Piano

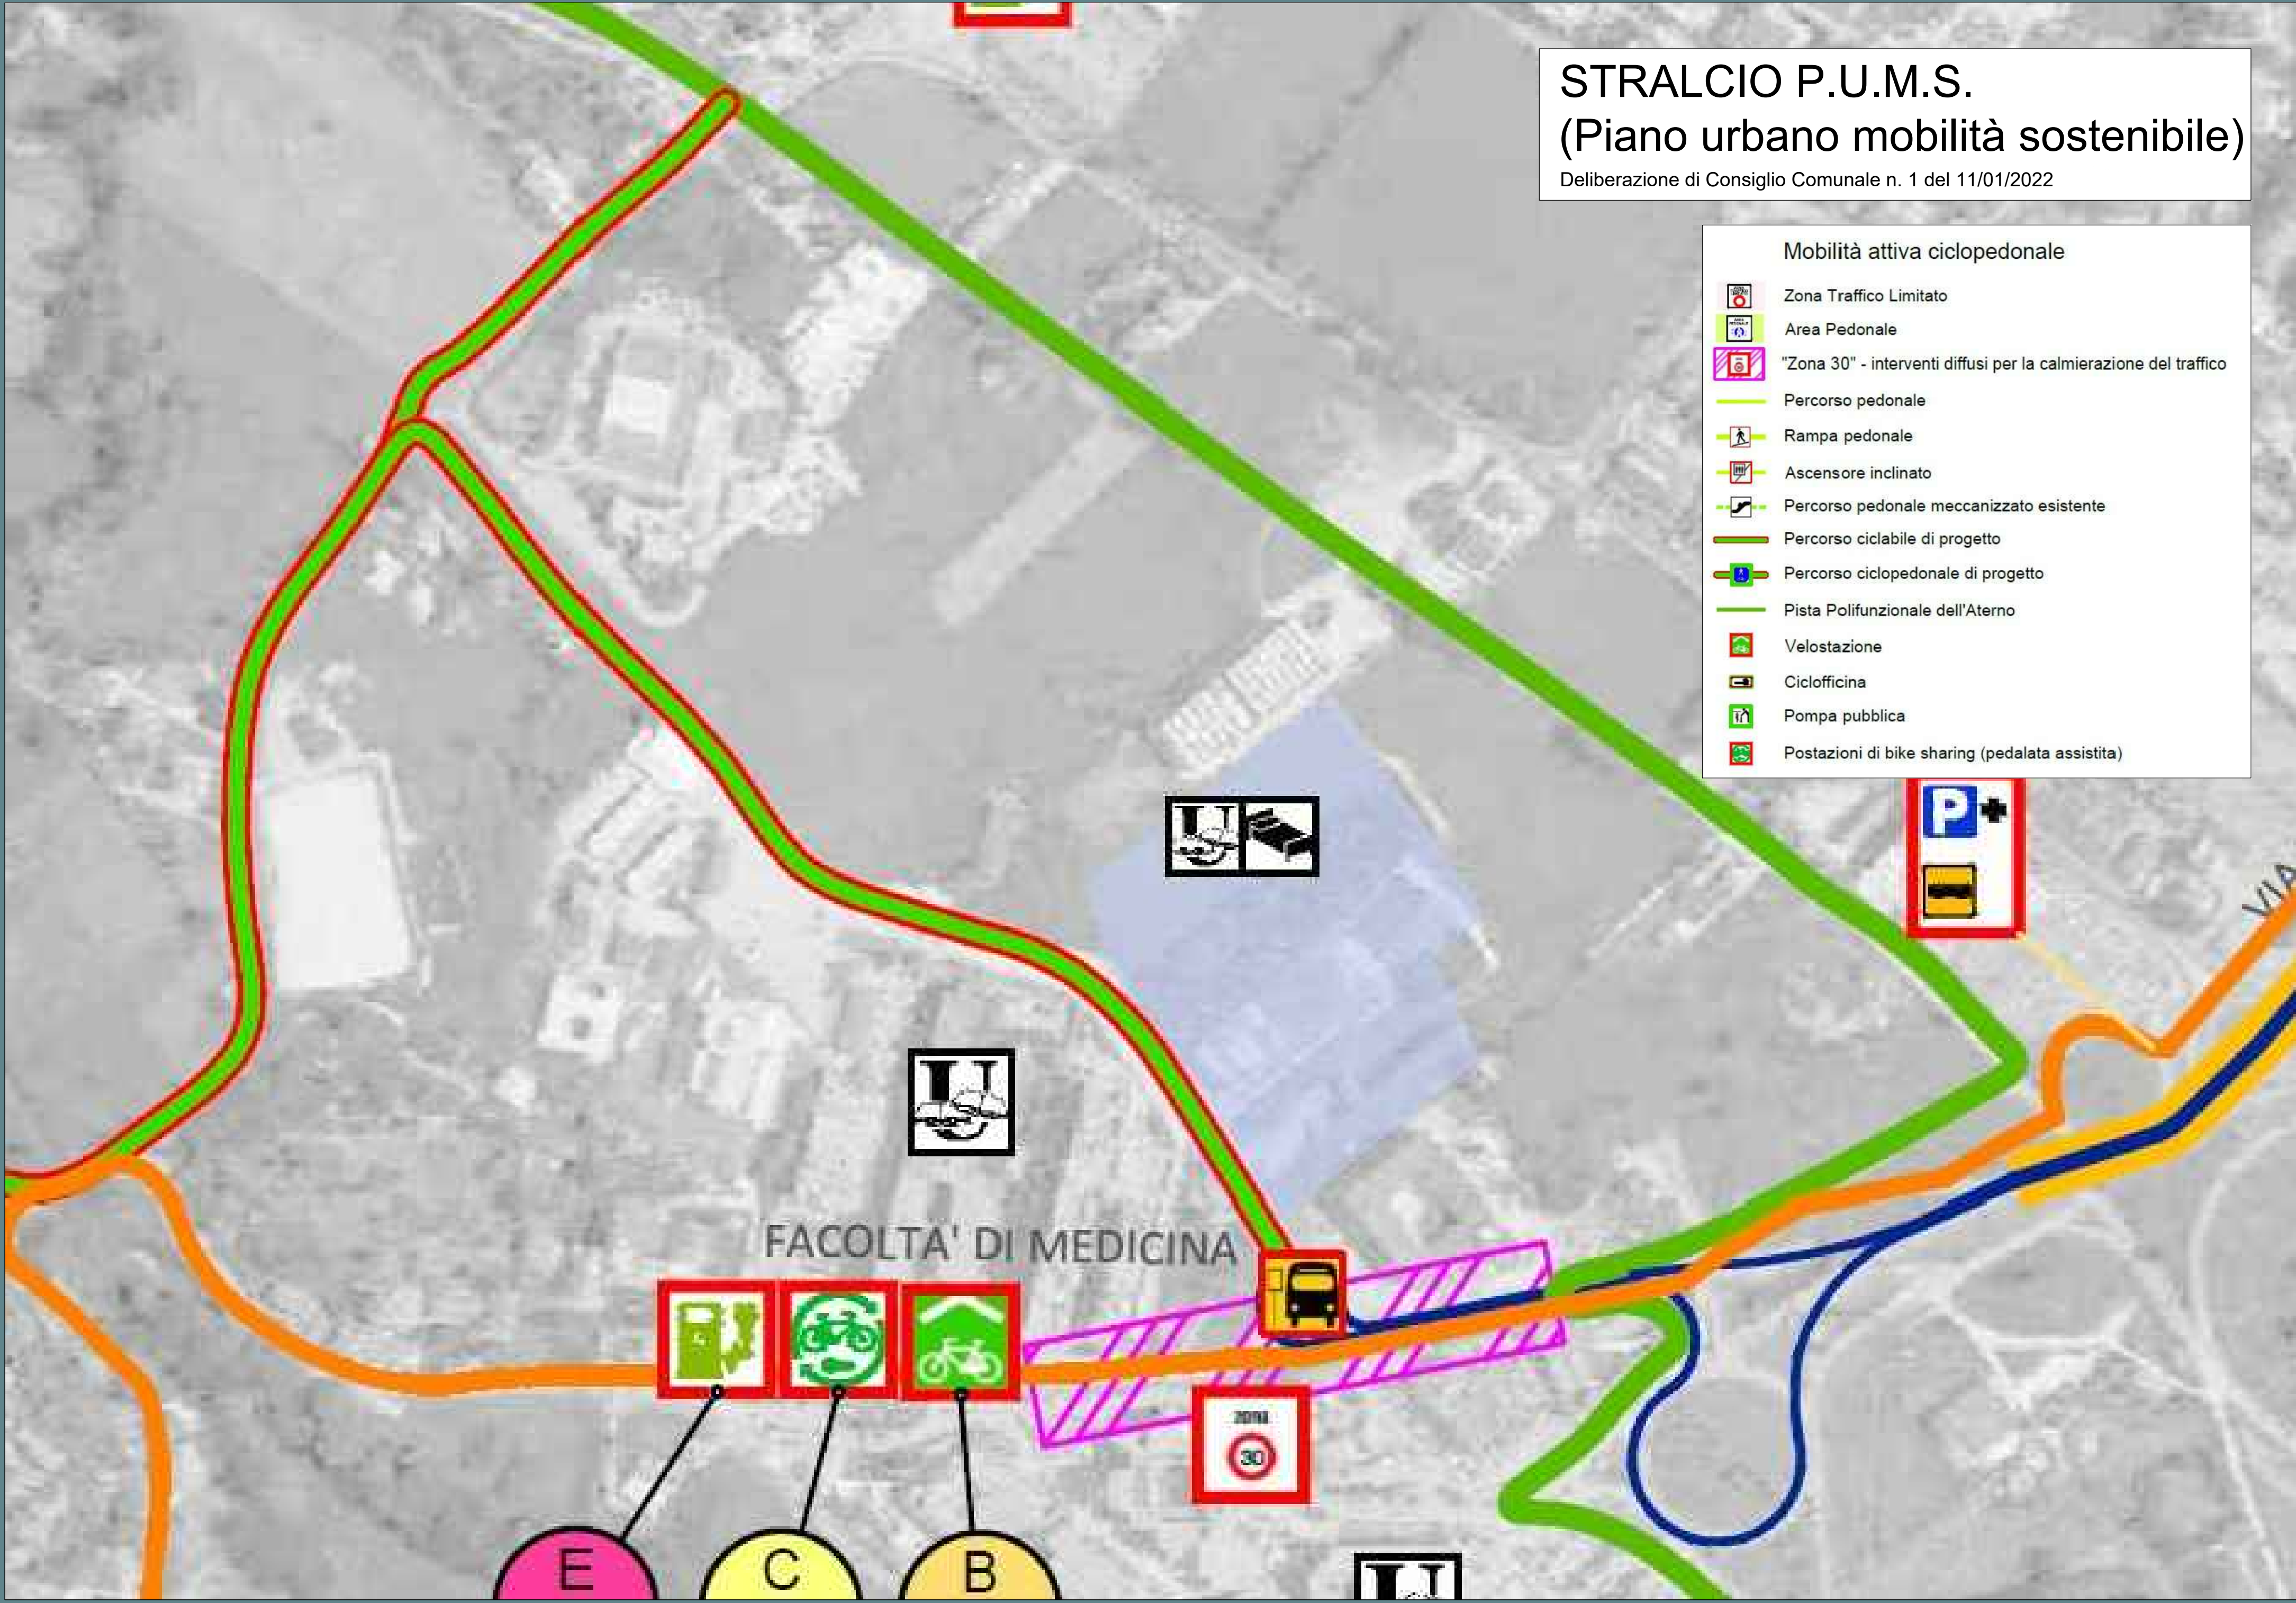

STRALCIO P.U.M.S.
(Piano urbano mobilità sostenibile)

Deliberazione di Consiglio Comunale n. 1 del 11/01/2022

- Mobilità attiva ciclopedonale
- Zona Traffico Limitato
 - Area Pedonale
 - "Zona 30" - interventi diffusi per la calmierazione del traffico
 - Percorso pedonale
 - Rampa pedonale
 - Ascensore inclinato
 - Percorso pedonale meccanizzato esistente
 - Percorso ciclabile di progetto
 - Percorso ciclopedonale di progetto
 - Pista Polifunzionale dell'Aterno
 - Velostazione
 - Ciclofficina
 - Pompa pubblica
 - Postazioni di bike sharing (pedalata assistita)