



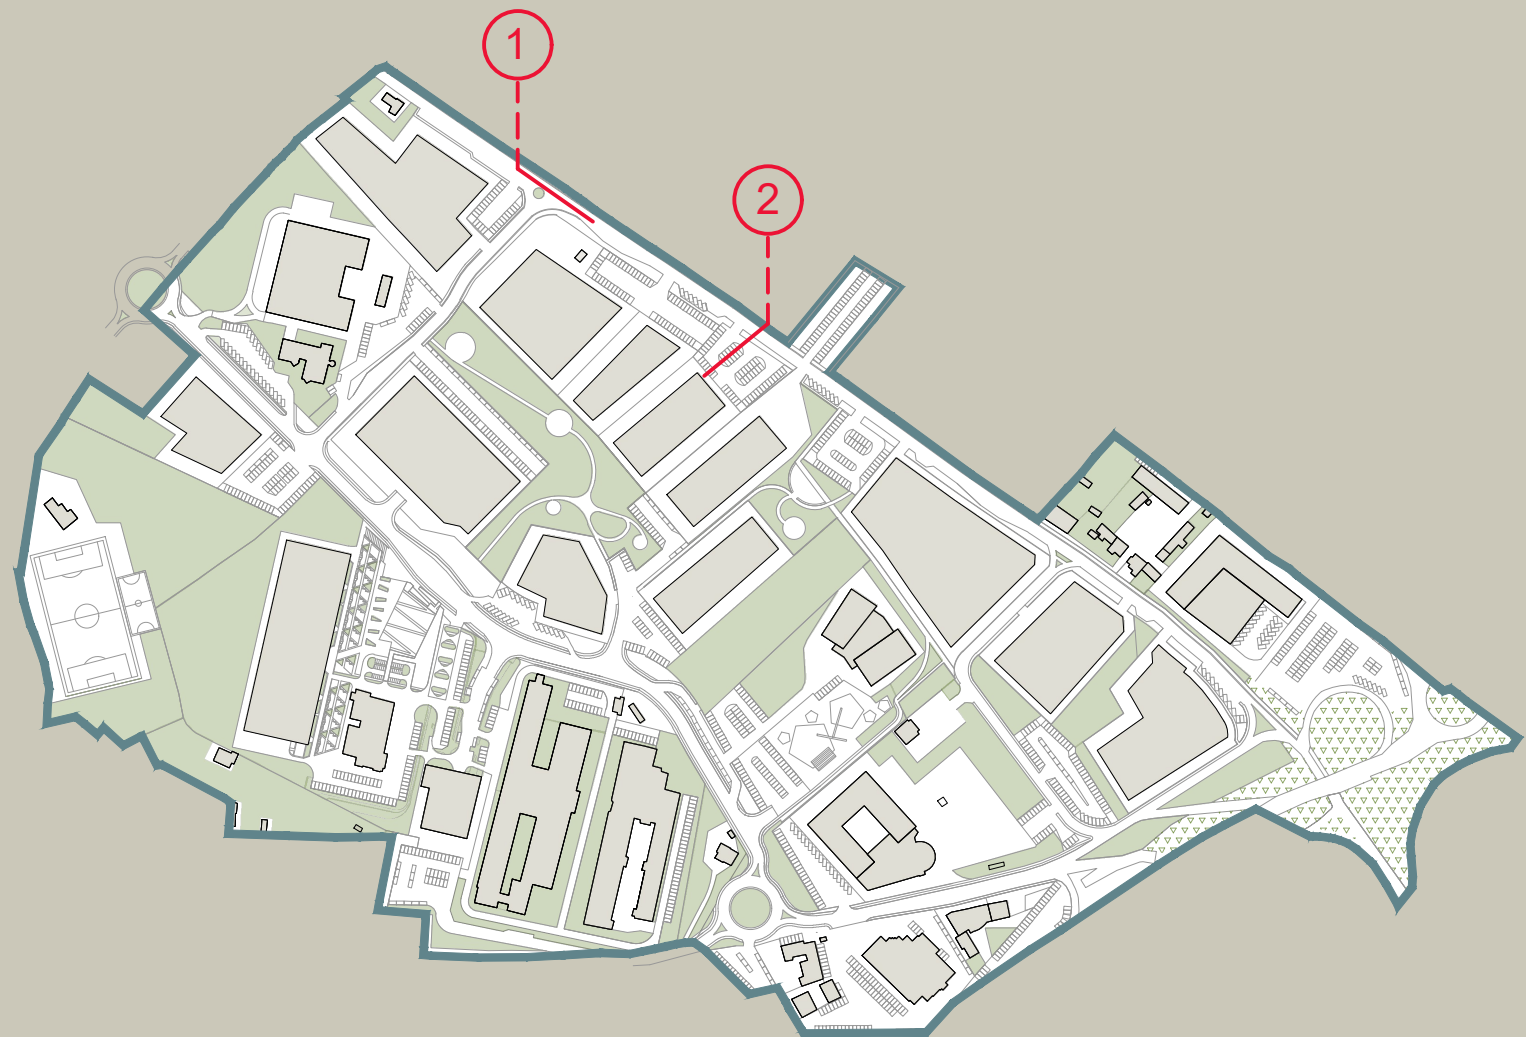

KEYPLAN

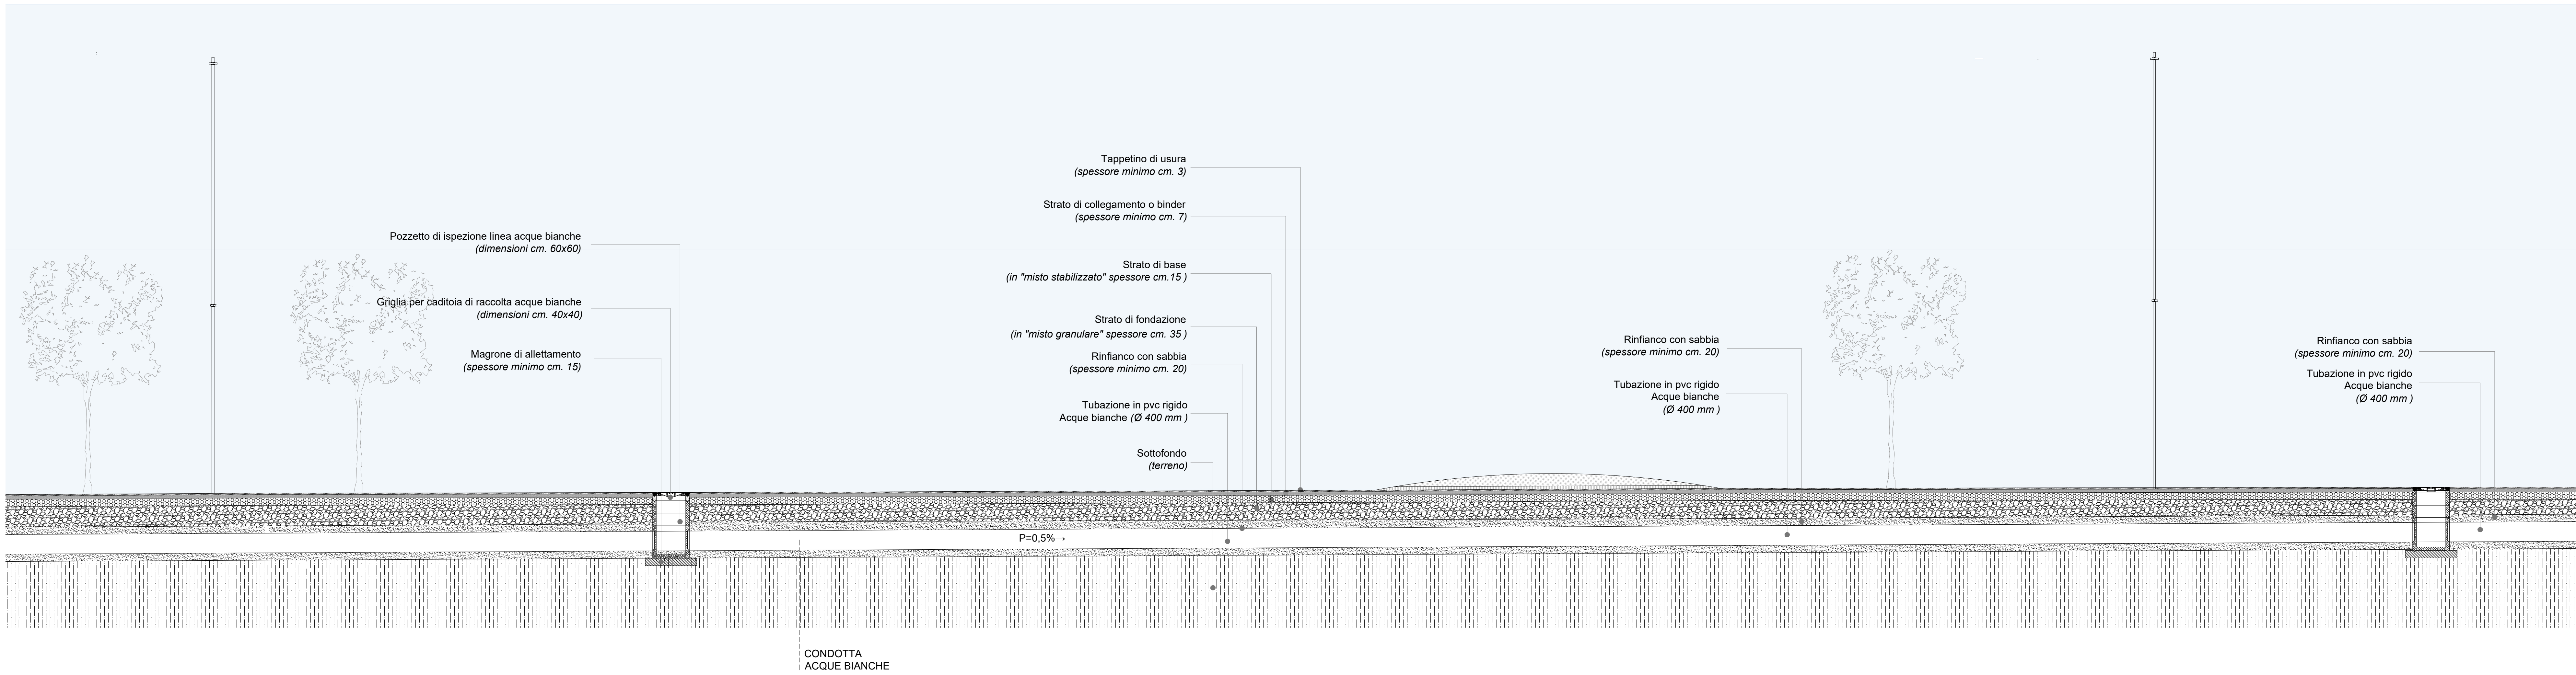

1 VIA CAPITIGNANO - sezione longitudinale



2 VIA CAPITIGNANO - sezione trasversale

