

ACCORDO DI PROGRAMMA
ai sensi degli artt. 8-bis e 8-ter L.R.U. n°18/1983

PIANO LENZE
DI COPPITO
L'AQUILA

Regione Abruzzo

Comune dell'Aquila

Provincia dell'Aquila

VARIANTE AL PLANIVOLUMETRICO DI COORDINAMENTO CON
CONTENUTI DI PROGRAMMA INTEGRATO IN LOCALITA' LENZE
DI COPPITO - L'AQUILA

Comune dell'Aquila - Settore politiche urbane, PNRR e PNC, città
sostenibile, inclusiva e partecipata (urbanistica, SUAP e SUE)

Sindaco: Pierluigi Biondi
Assessore: Francesco De Santis
Dirigente: Ing. Giuseppe Belligno
P.O.: Dott. Roberto Spagnoli
Gruppo di lavoro: Geom. Maurizio Tollis

Progettista:
Ing. Francesca MARTELLI
Via Ugo Piccinini 28/G - 67100 L'Aquila
info@francescamartelli.it

Geologo:
Dott. Geol. Domenicantonio PALUCCI
Via Tirino 82 - 65129 Pescara
paluccidomenico@gmail.com

Collaboratore:
Arch. Alessandra BORRECA


Aprile 2025
scala
1:5

URBANIZZAZIONI PRIMARIE:
DETTAGLI COSTRUTTIVI 3/3


TAV. 14

KEYPLAN


3 STRADA IMMISSIONE SUD

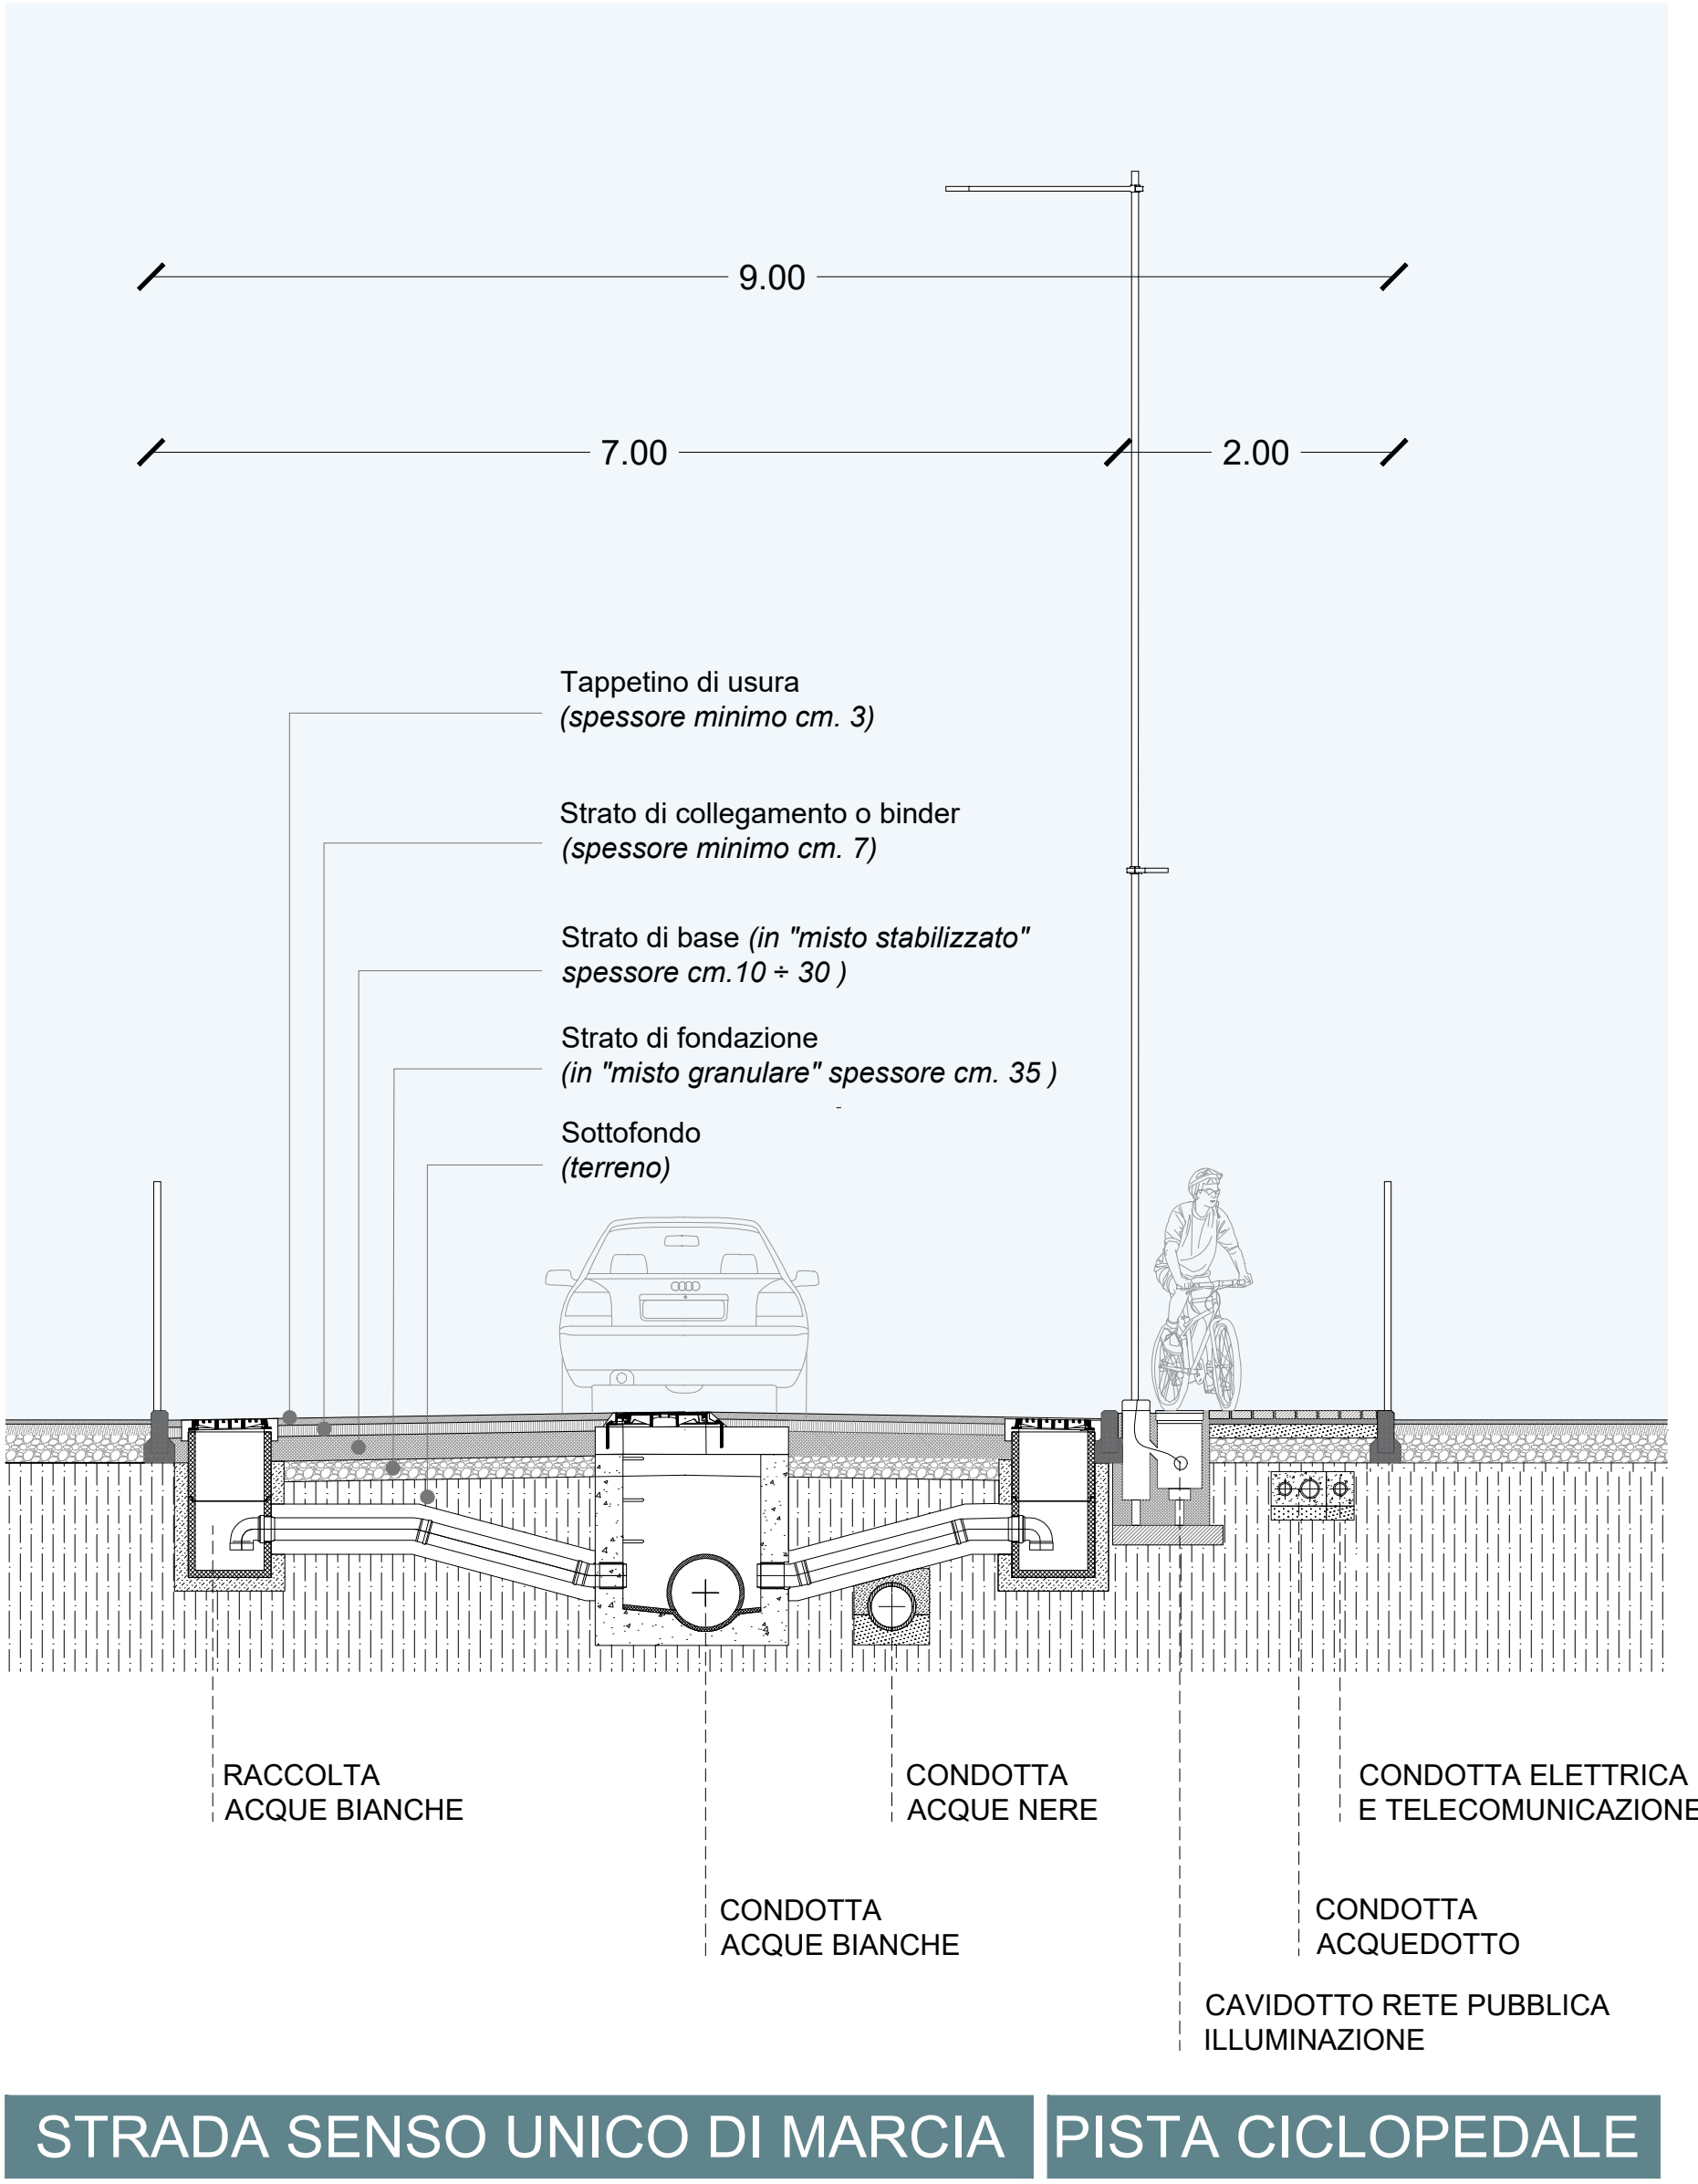

4 STRADA DI COLLEGAMENTO VIA CAPITIGNANO - NUOVA STRADA UNIVAQ

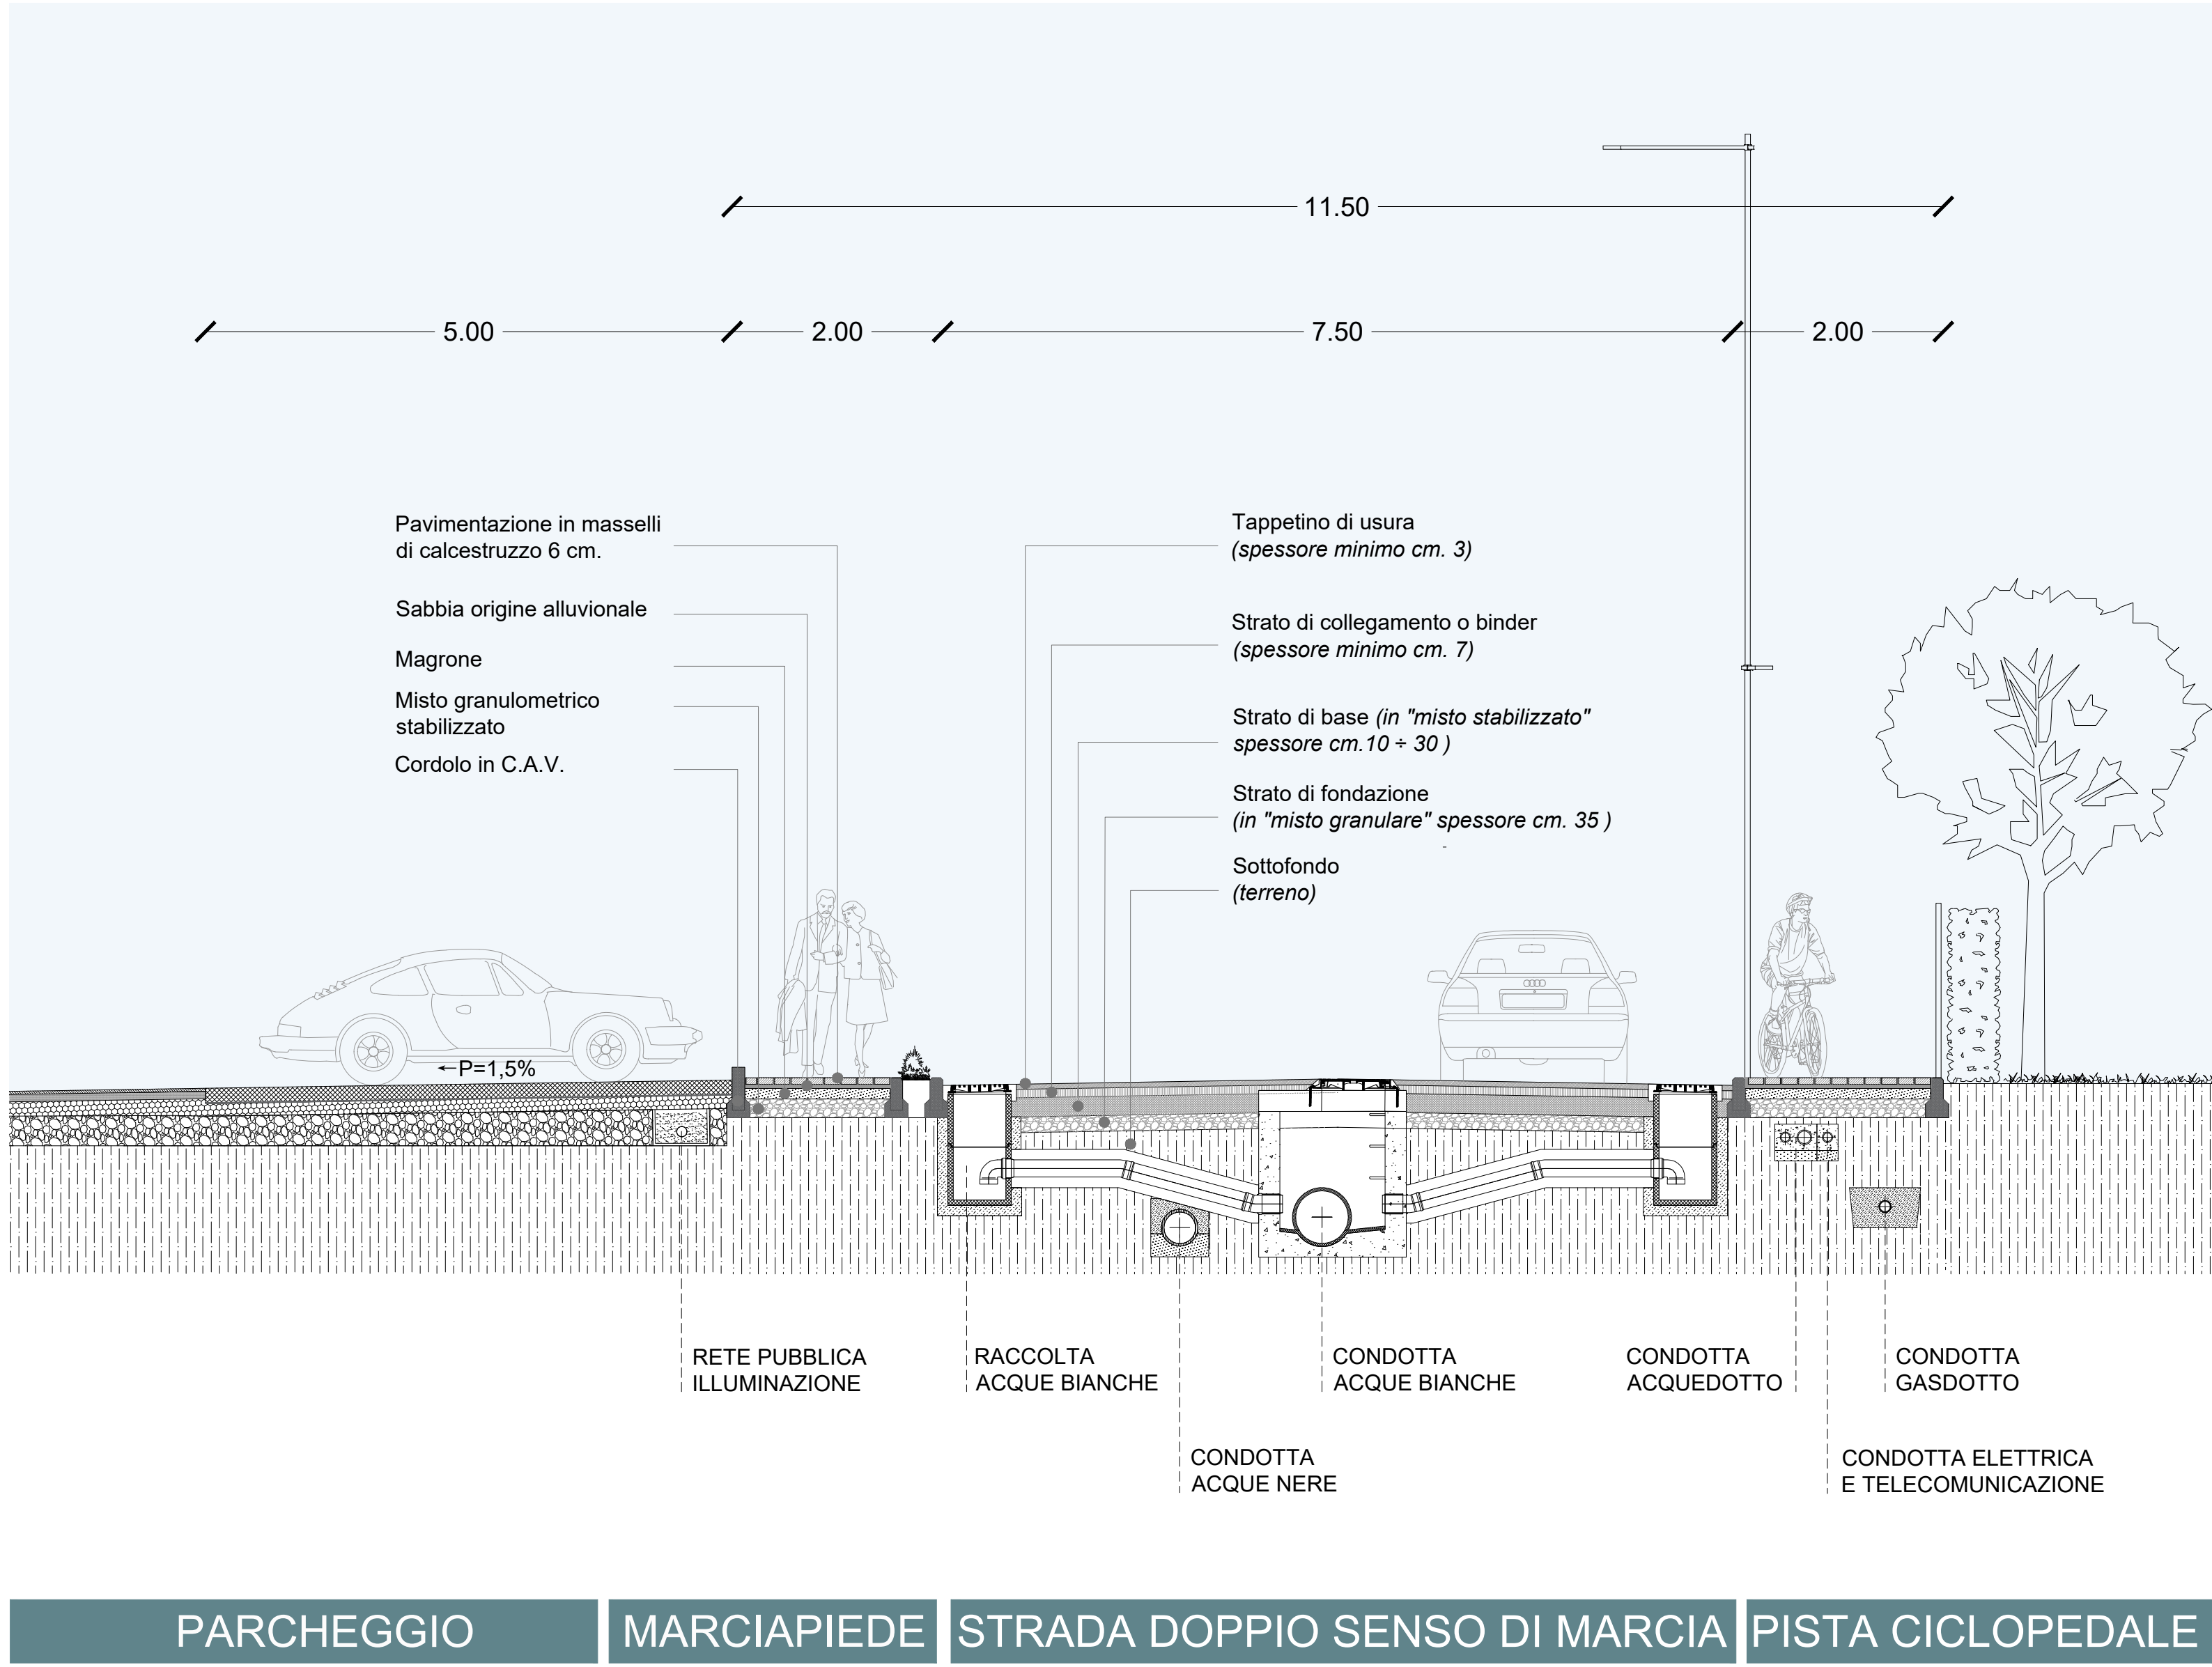

5 PARCO PUBBLICO - Area giochi

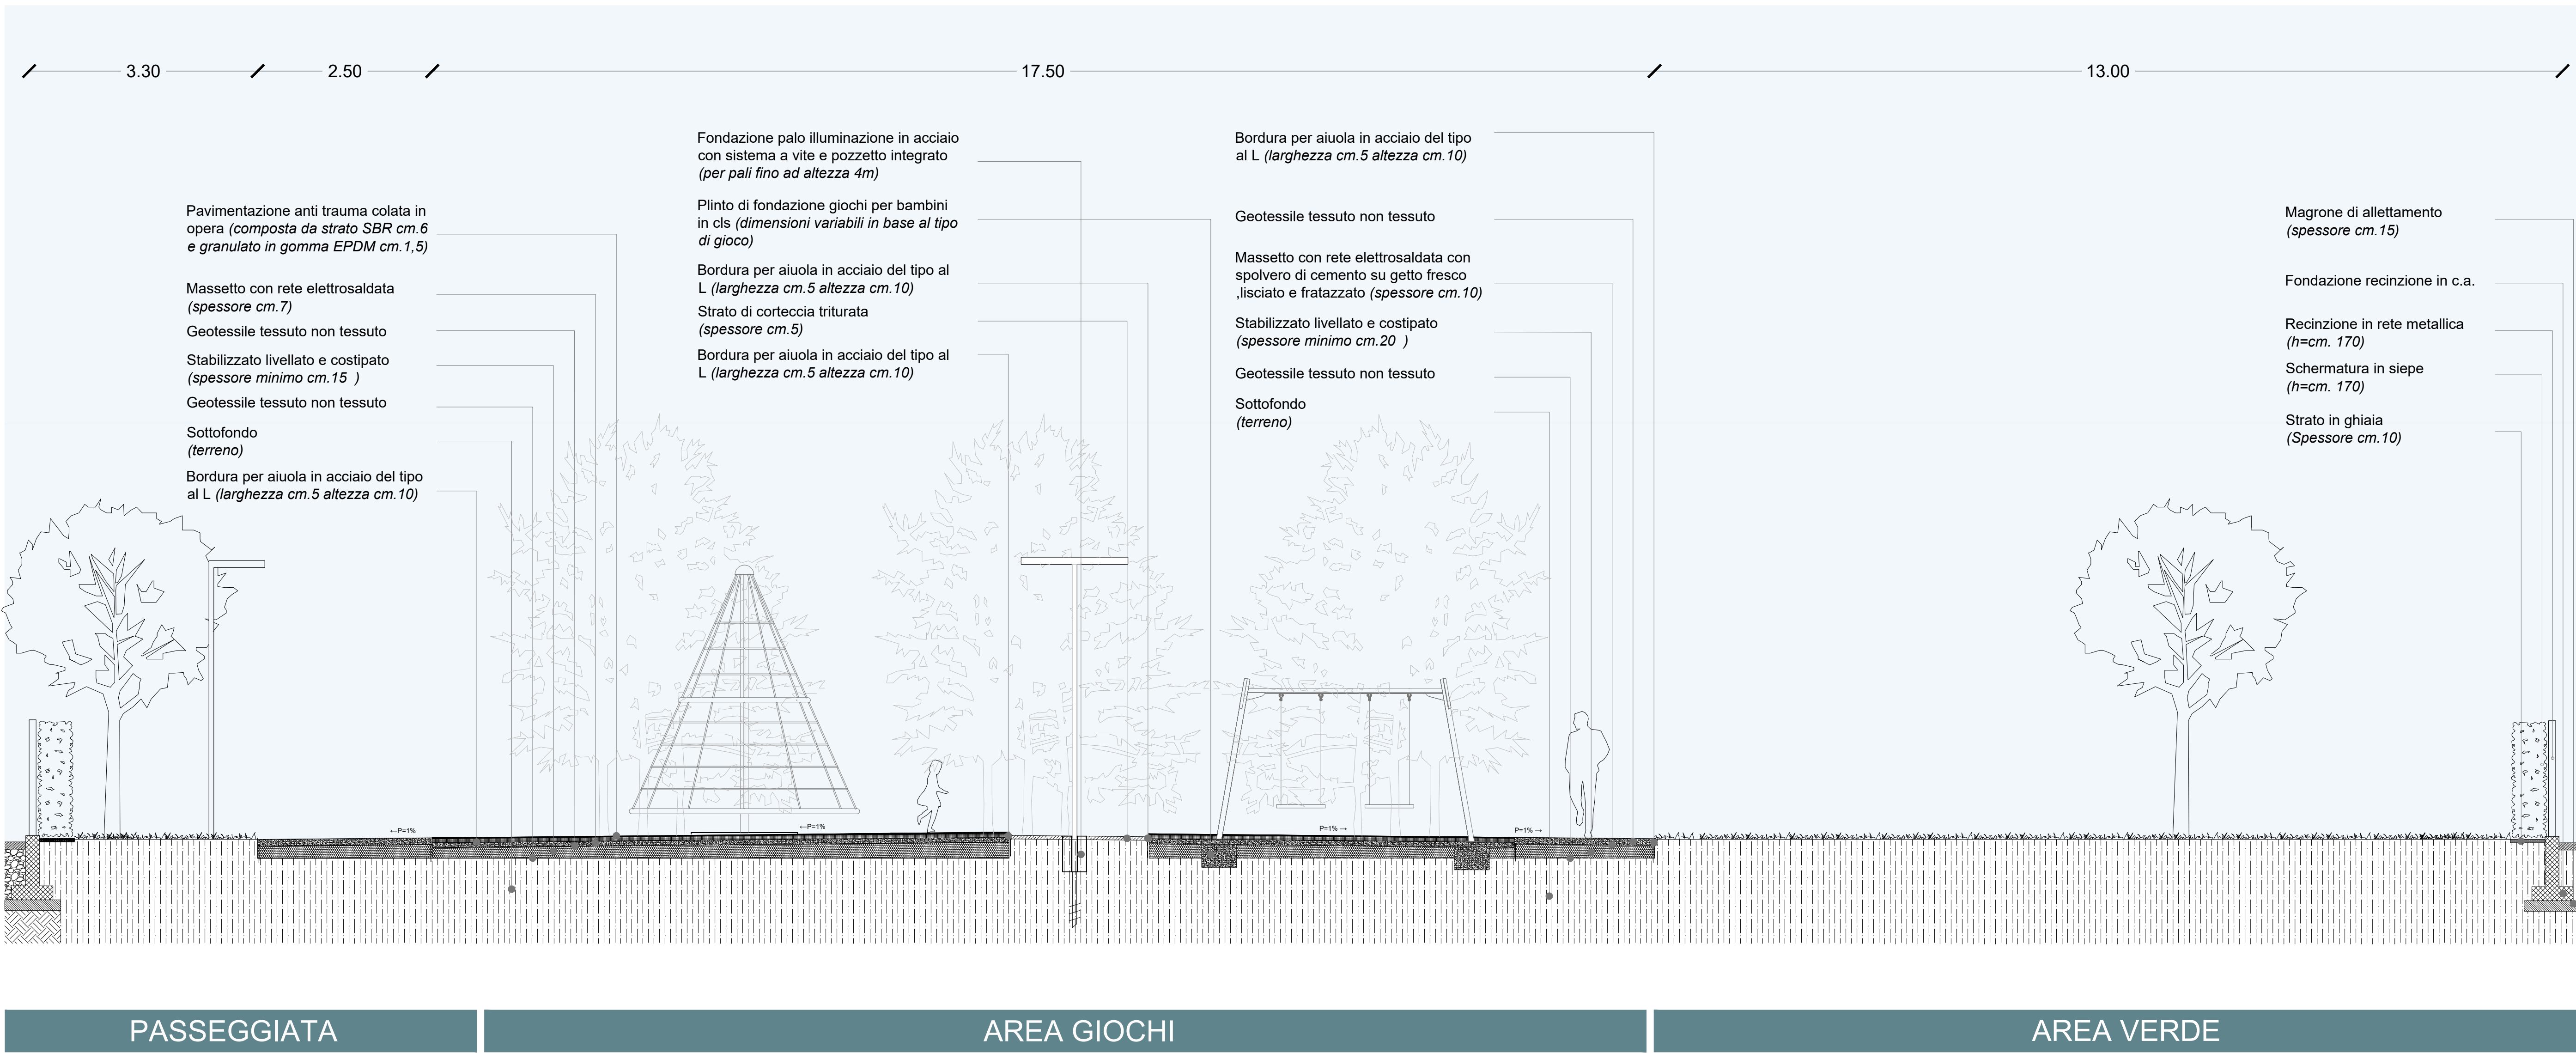

6 PARCO PUBBLICO - Aree pavimentate - sedute

