


Sezione PL.02.a

1:200

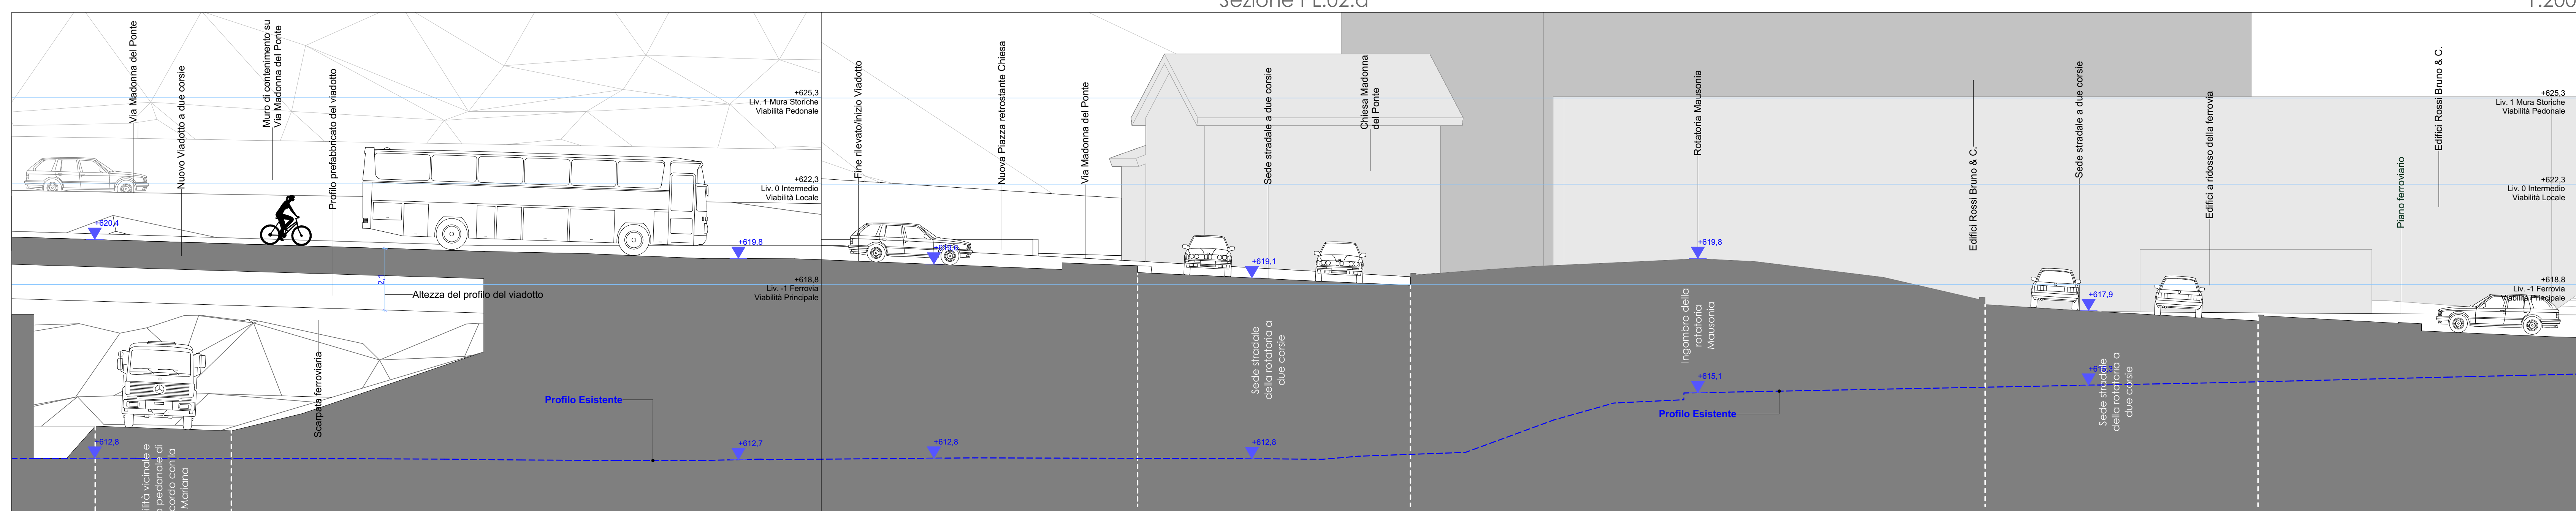


Sezione R1-2-3

1:100



Pianta di riferimento delle Sezioni


1:500

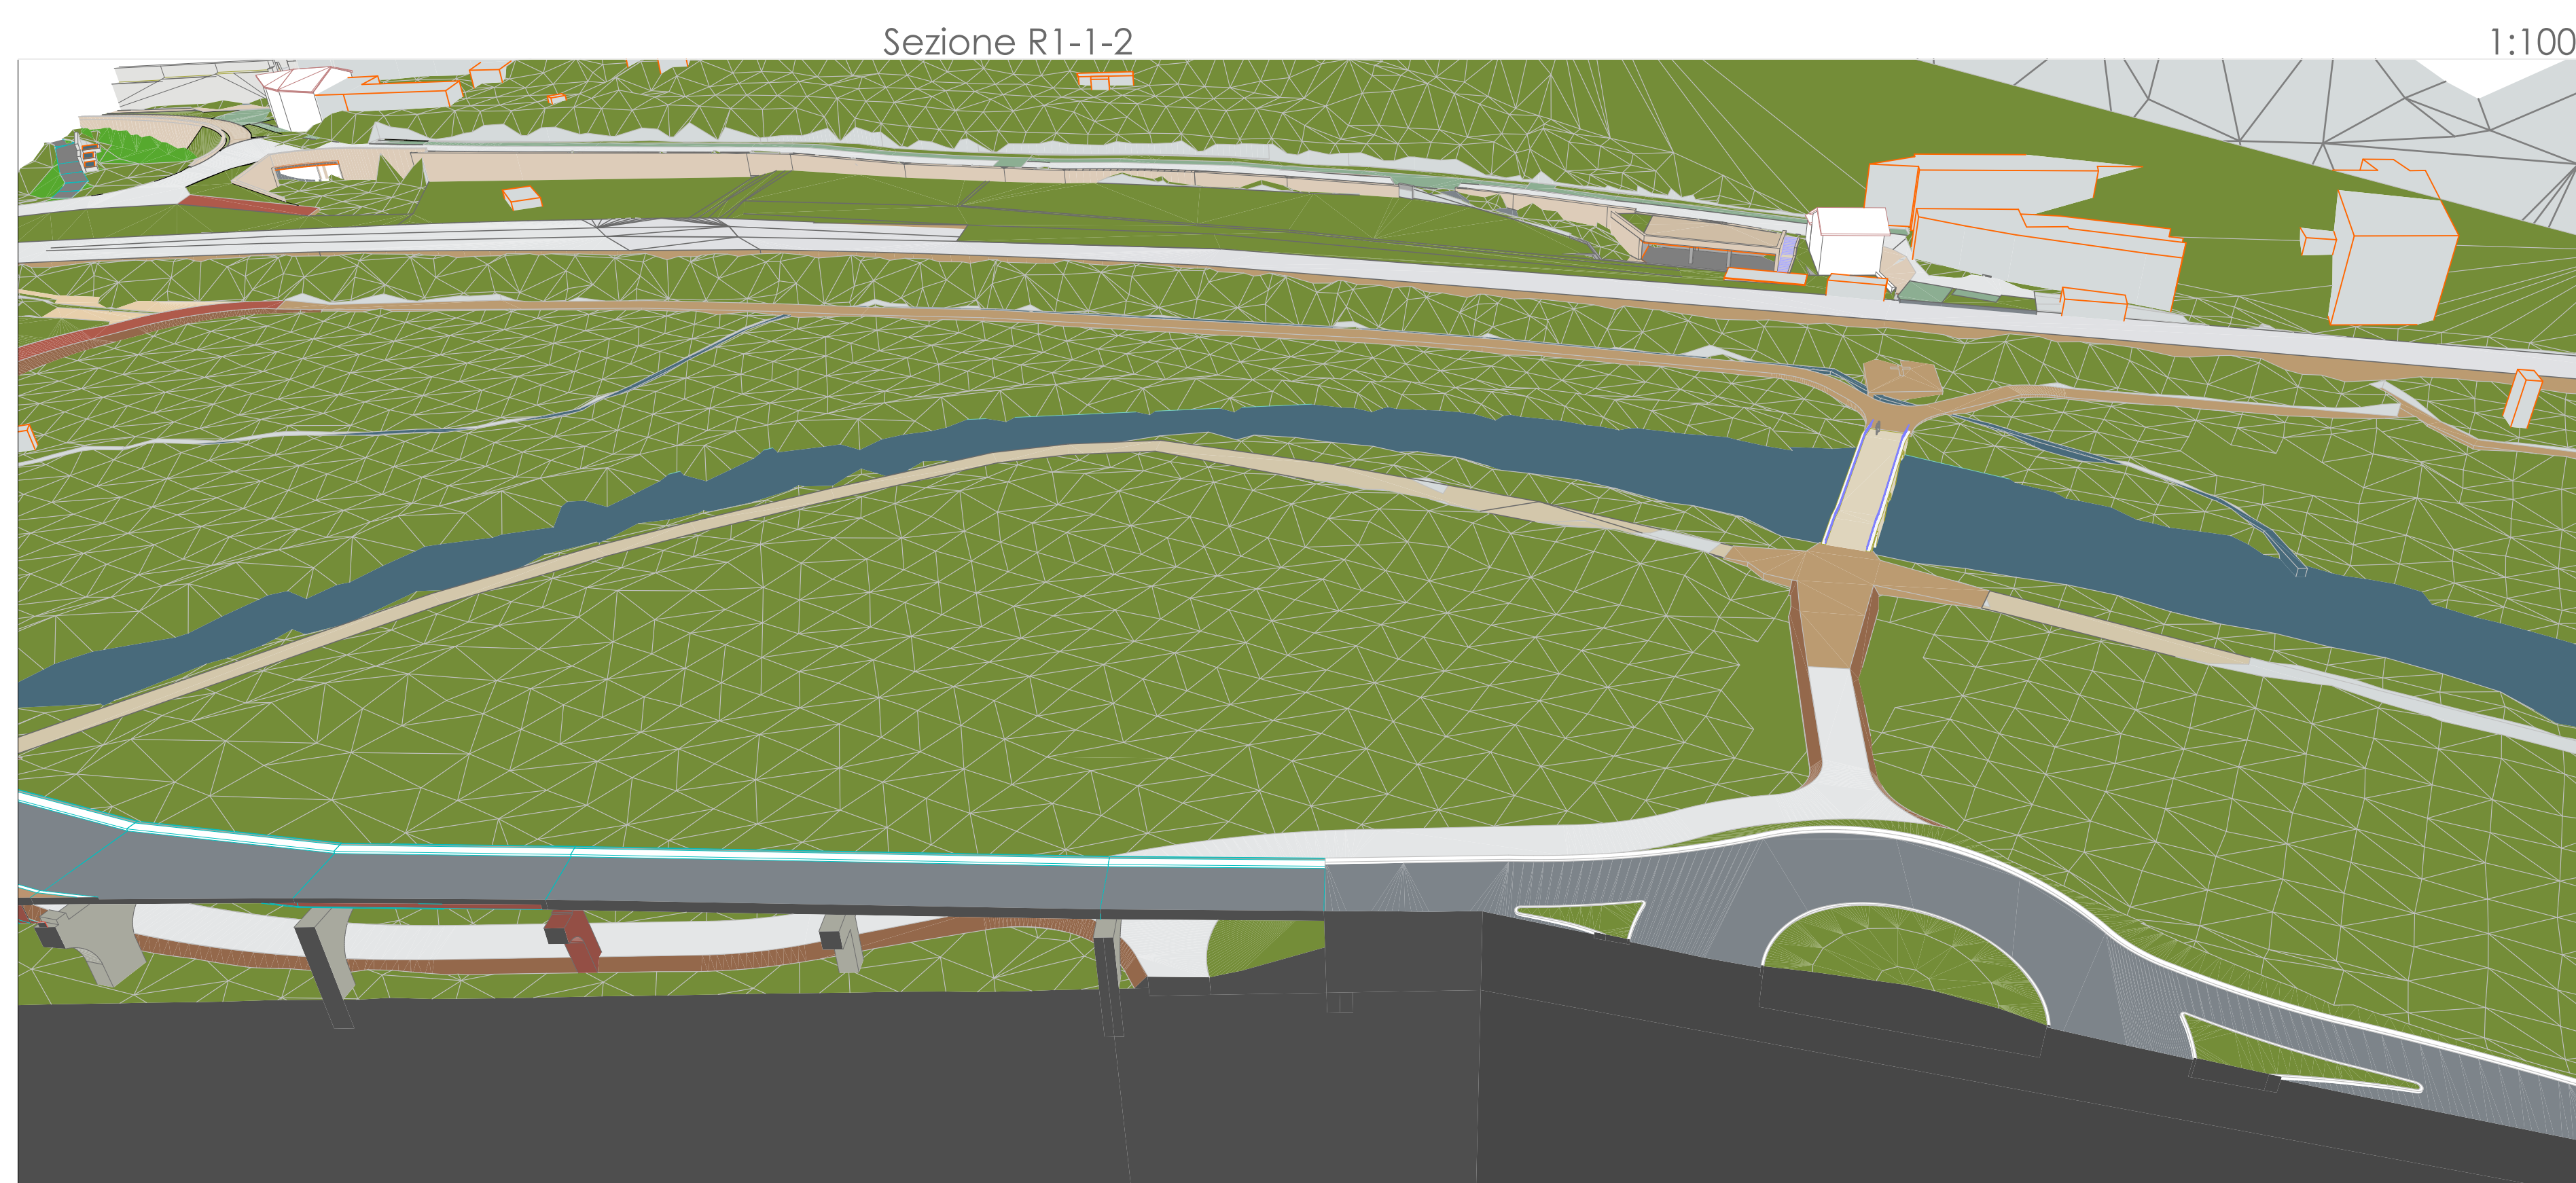

Prospettiva generica Stato di Progetto



Prospettiva generica Stato di Progetto

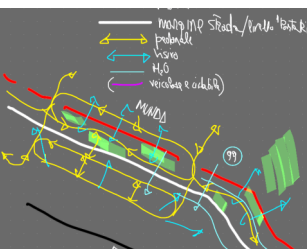REGIONE ABRUZZO		PROVINCIA L'AQUILA	
		Comune dell'Aquila Settore Ricostruzione Privata, SUE, SUAP e Progetti di Carattere Strategico	
		Piano Ricostruzione Centri Storici Comune dell'Aquila Progetti Strategici Città Pubblica	
		Programma Recupero Urbano Riqualificazione Area Stazione Ferroviaria Città dell'Aquila CUP: C19J20000420001 CIG: 9674166E52	
N° TAVOLA EXP		Sezioni significative Profili su Rotatoria Mausonia	
APPROVAZIONE DIRIGENTE _____ DIRETTORE TECNICO _____ — R.U.P. _____		AMMINISTRAZIONE SINDACO Pertugio BIONDI ASSESSORE Francesco DE SANTIS DIRIGENTE Ing. Giuseppe BELLIGNO R.U.P. Ing. Giuseppe BELLIGNO	
		STRUTTURA DI SUPPORTO AL R.U.P. geom. Maurizio TOLLIS dott. Roberto SPAGNOLI ing. Andrea CIAMMETTI ing. Valentina TOMEI arch. Daniela LEPIDI	
SCALA ...		CONSULENZA  ZED PROJECT SOCIETÀ DI INGEGNERIA E ARCHITETTURA Via Roma, 10 - 67100, L'Aquila Tel. +39-0862-410001 email@zedproject.it www.zedproject.it	
RF. FILE: A B C D E F		coordinate ing. Giovanni PIERINI collaboratore arch. Anselmo SANTILU collaboratore geom. Mario MARINI	
NOTE/TIMBRI:			