


OPERE EXTRA STANDARD AMPLIAMENTO STRADA COMUNALE LA MARCHESA

Individuazione dei sottoservizi

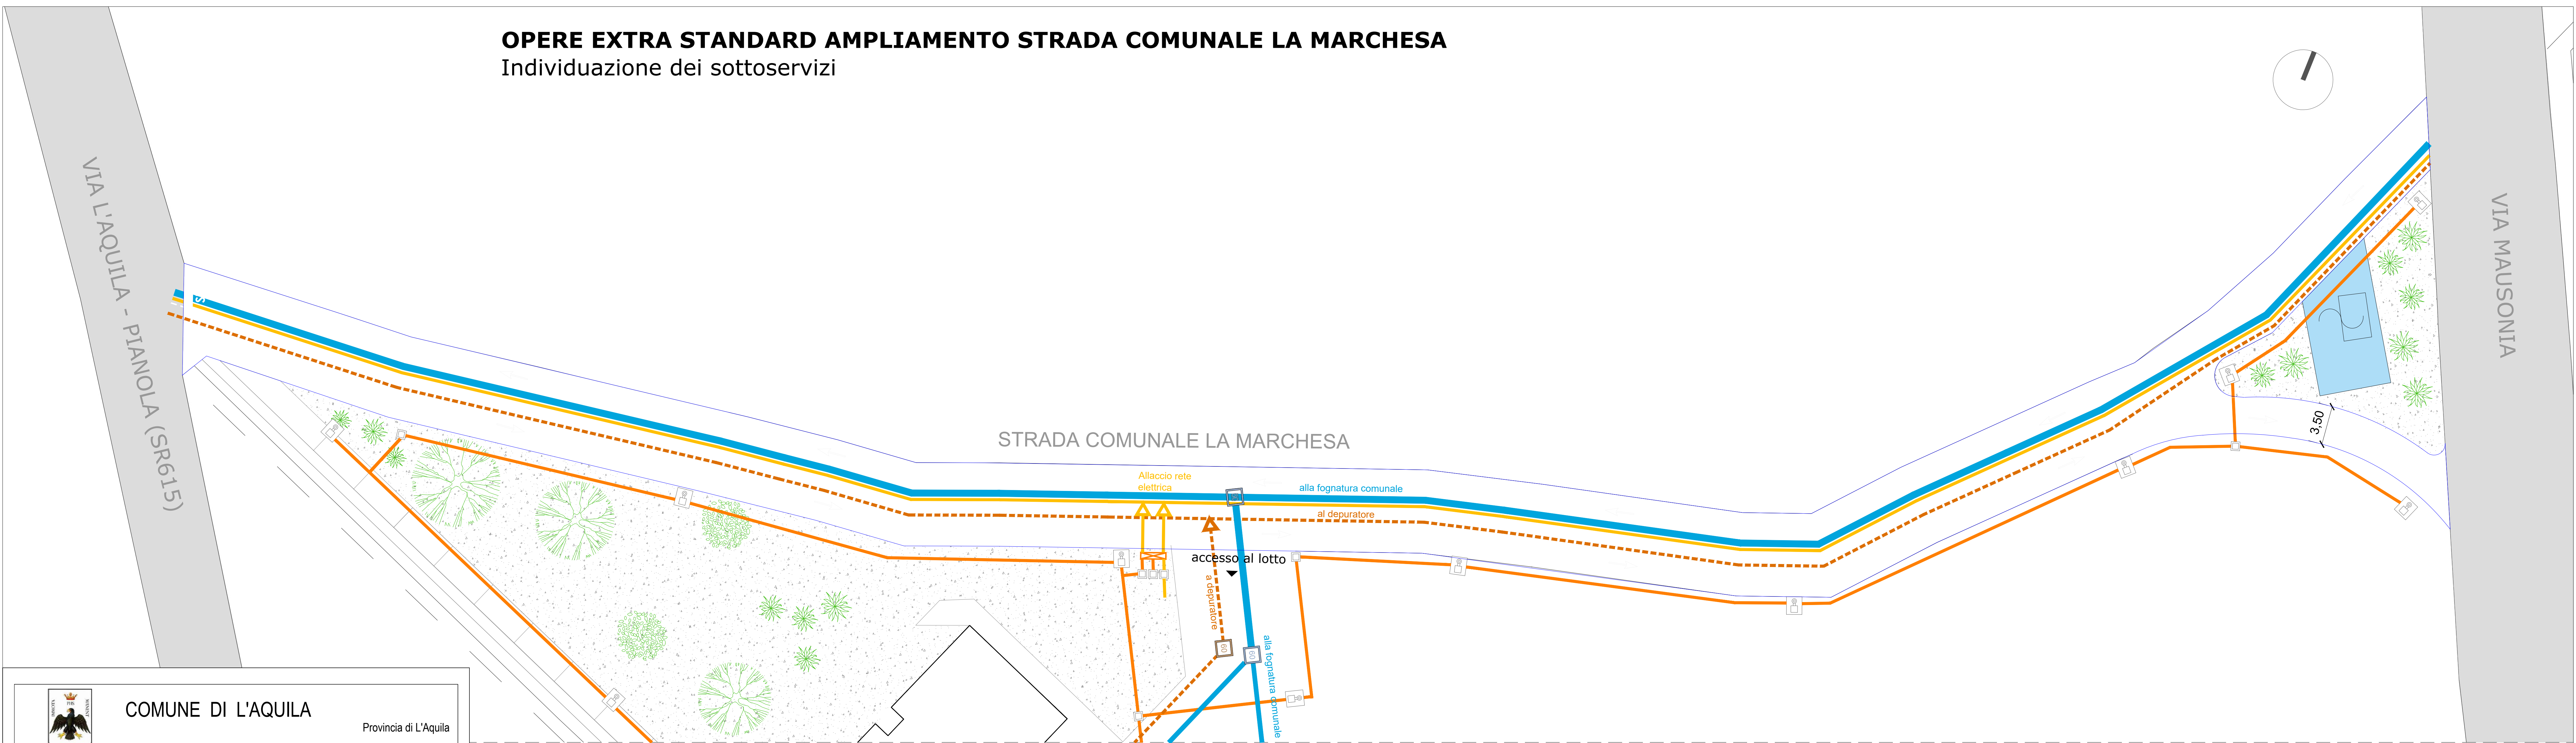

COMUNE DI L'AQUILA

Provincia di L'Aquila

PIANO PARTICOLAREGGIATO
CONVENZIONATO DI
INIZIATIVA PRIVATA
artt. 19 e segg. L. R. 18/83 e ss.mm. &ii

COMMITTENTE:

EMERALD 75 srl
via Tre Spighe, 1 - 67100
L'Aquila

UBICAZIONE:

L'Aquila
Via Mausonia, Via della
Marchesa

Elaborato:

Tavola **03**

Oggetto:

Opere extra standard
scala 1:200

data:

Mag. 2025

MAWORKS srl

via ugo piccinini 28g l'aquila

email maworks.srl@gmail.com

Arch. Sandro Annibali
Arch. Giuseppe Marini
Ing. Francesca Martelli
Arch. Alessandra Borreca

INDAGINI TERRITORIALI
RILIEVI TOPOGRAFICI
OROGRAFIA
geom. Stefano Miconi

KEYPLAN

Lotto non di proprietà (cabina Enel)

Strada carrabile in asfalto via la Marchesa

Tratto in rilevato per adeguamento livellette tra strada comunale la Marchesa e SR615

Allaccio rete elettrica pubblico

Allaccio rete elettrica privato

Contatore linea pubblica illuminazione

Linea di distribuzione pubblica illuminazione

Pozzetto ispezione linea elettrica (dimensione 40x40 cm)

Fondazione palo pubblica illuminazione (per pali fino a 8m)

Linea di raccolta acque bianche (Ø 600 mm)

SISTEMA ILLUMINAZIONE
POZZETTO 40X40

LEGENDA

1-

Armatura IP54 in doppi isolamento

2-

Palo in acciaio

3-

Collare in calcestruzzo

4-

Riempimento in sabbia costipato

5-

Tubo in pvc

6-

Basamento di fondazione in calcestruzzo

7-

Corda nuda in rame 1G35

8-

Foro di drenaggio

9-

Morsetto a compressione

10-

Picchetto in acciaio zincato

11-

Cavo unipolare con guaina tipo FG7R

12-

Cavo unipolare tipo N07V-K

SEZIONE STRADALE
Strada Comunale "La Marchesa"

Tappetino di usura
(spessore minimo cm. 3)

Strato di collegamento o binder
(spessore minimo cm. 7)

Magrone di allettamento
(spessore minimo cm. 15)

Zanella in calcestruzzo
(dimensioni cm. 50x17,15)

Strato di fondazione
(in "misto granulare" spessore cm. 35)