


PLANIMETRIA AREE IN CESSIONE - LOTTO DI INTERVENTO

S1+S2 totale aree in cessione mq. 3087

- Previsione urbanistica come da Deliberazione Commissariale n. 2/2016 del 9 aprile 2016. Opere non previste in realizzazione, compensate da interventi extra standard di cui alle **tavv 02 -03**
- Parcheggi pubblici (di cui 400 mq su "Via della Gazza")
- Viabilità pubblica
- Ampliamento viabilità carrabile "Via La Marchesa"
- Ampliamento viabilità carrabile "Via della Gazza"
- Verde pubblico
- Area di intervento (Art. 55/3 zona residenziale di espansione di tipo 3)

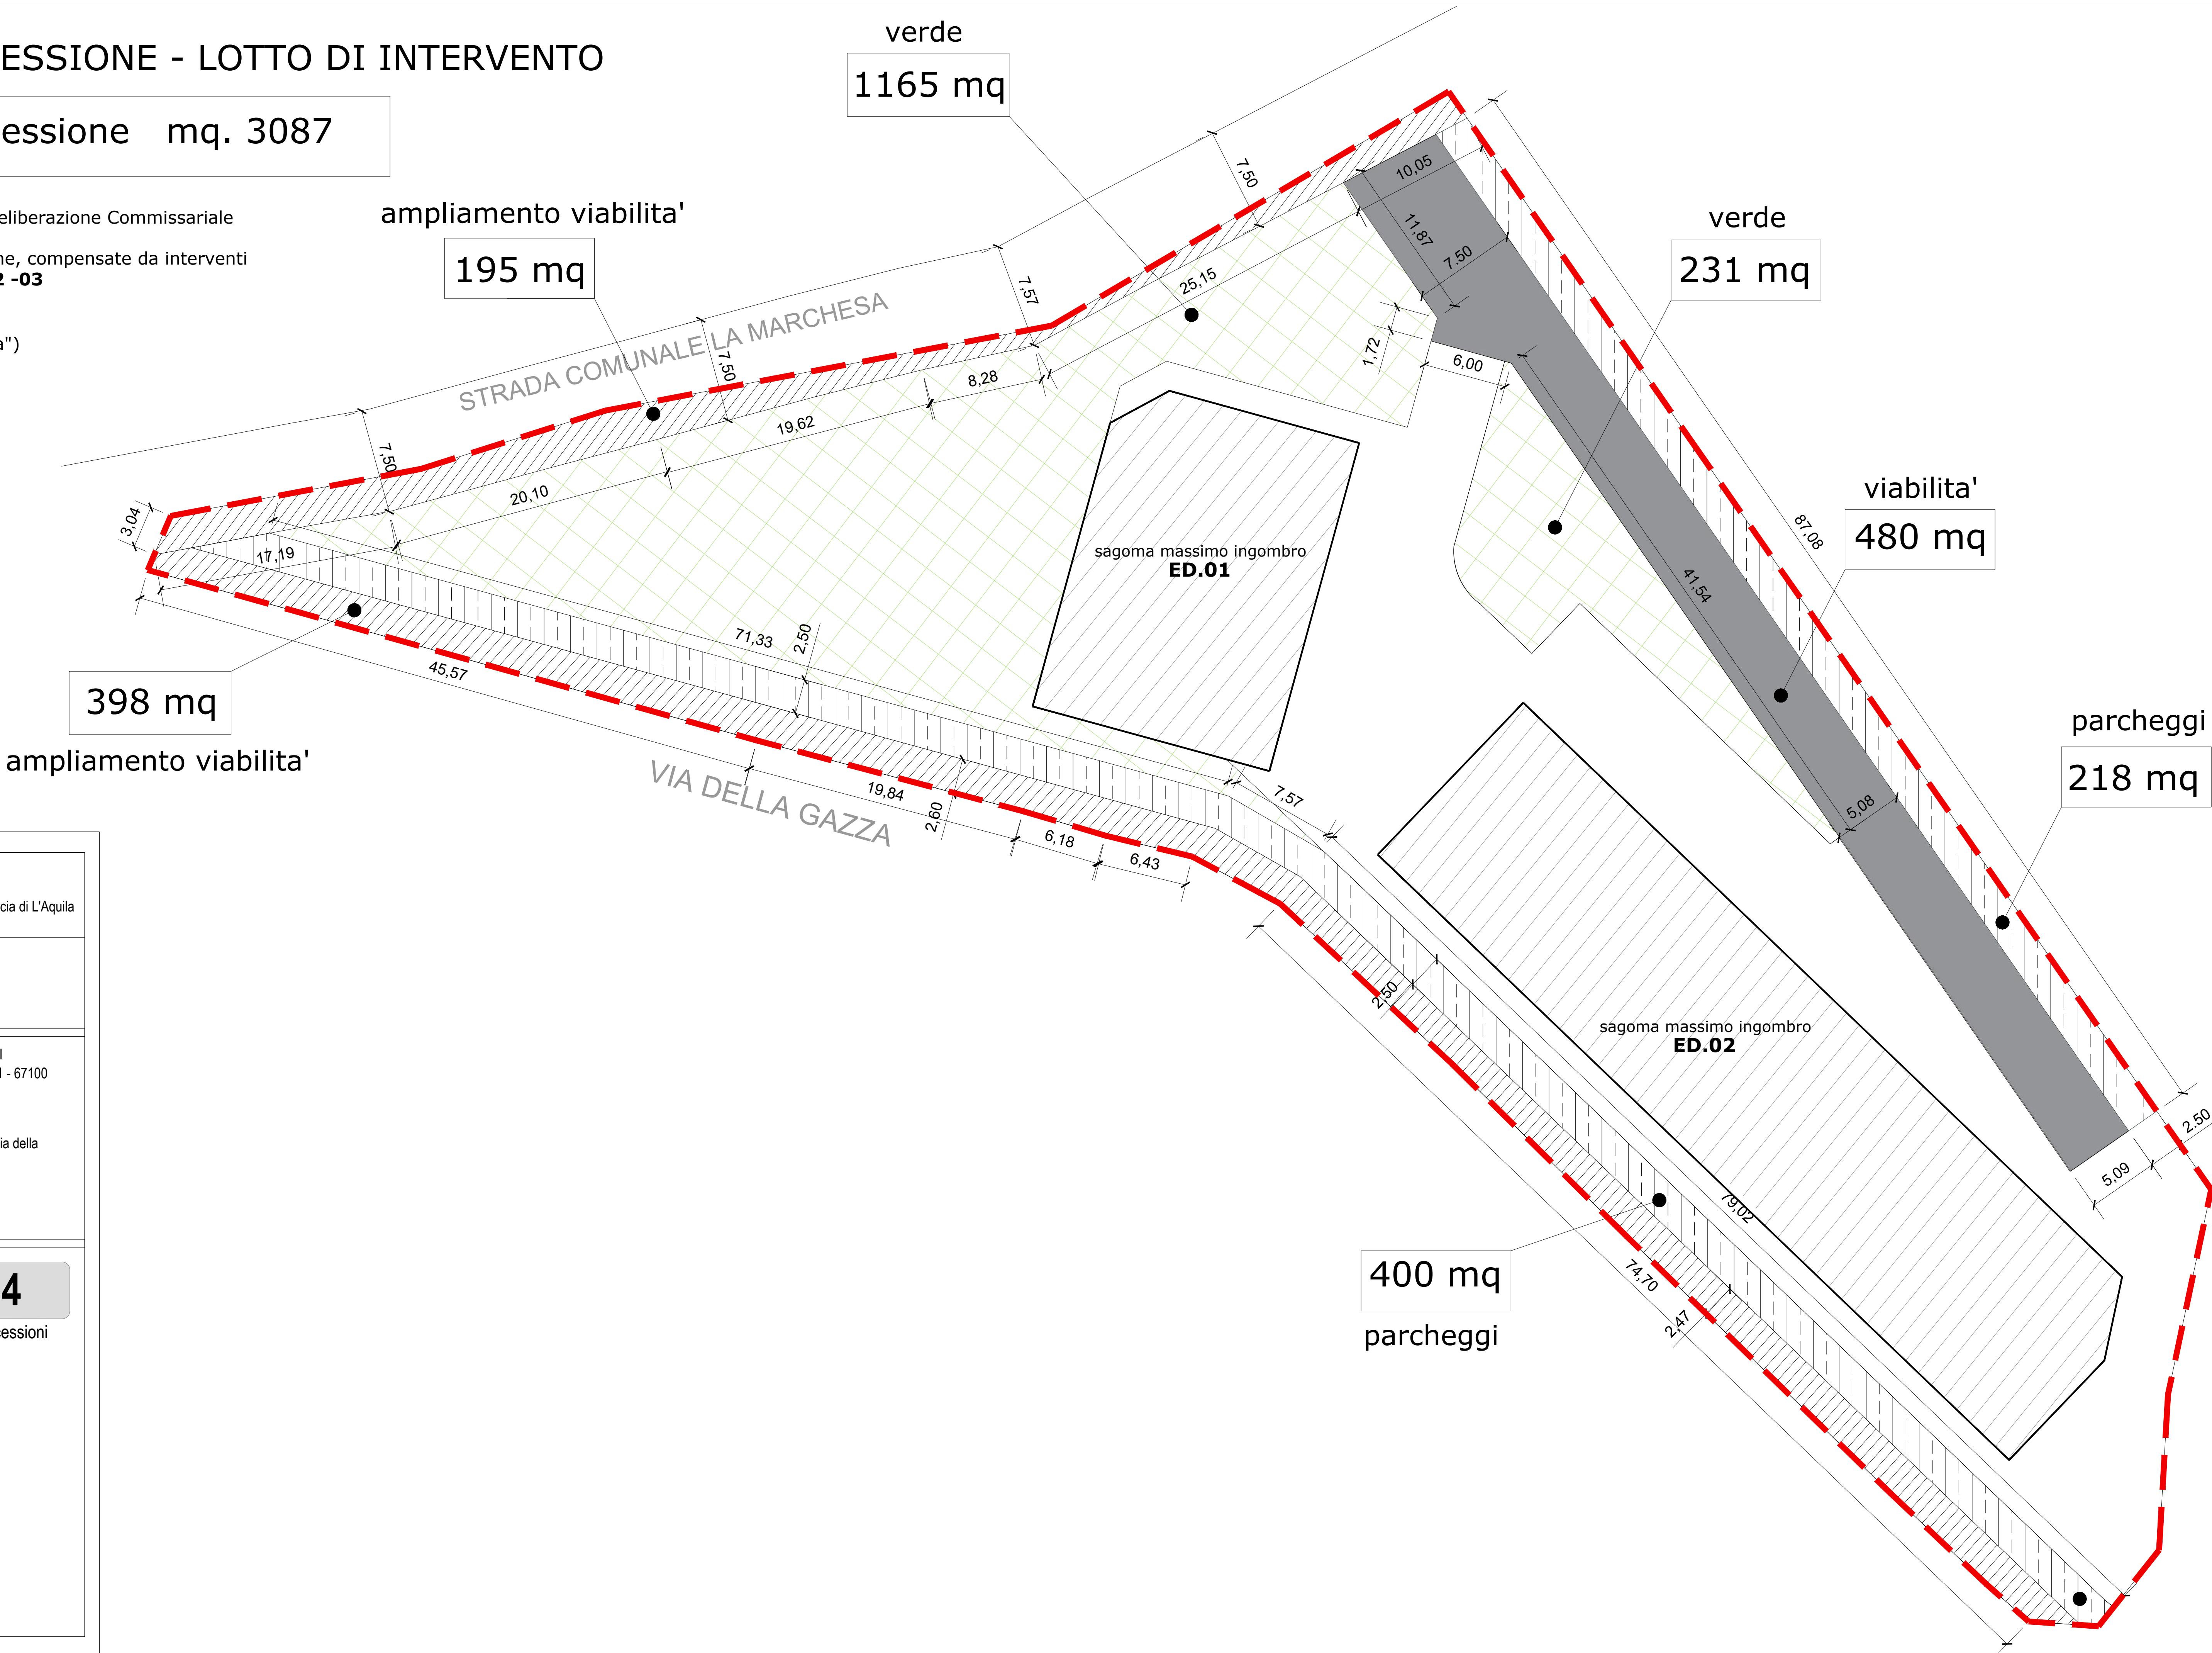



COMUNE DI L'AQUILA

Provincia di L'Aquila

PIANO PARTICOLAREGGIATO CONVENZIONATO DI INIZIATIVA PRIVATA artt. 19 e segg. L. R. 18/83 e ss.mm. &ii	
COMMITTENTE:	EMERALD 75 srl via Tre Spighe, 1 - 67100 L'Aquila
UBICAZIONE:	L'Aquila Via Mausonia, Via della Marchesa
Elaborato:	Tavola 04
Oggetto:	Planimetria cessioni scala 1:200
data:	Mag. 2025



MAWORKS srl

via ugo piccinini 28g l'aquila

email maworks.srl@gmail.com

Arch. Sandro Annibali
Arch. Giuseppe Marini
Ing. Francesca Martelli
Arch. Alessandra Borreca

INDAGINI TERRITORIALI
RILIEVI TOPOGRAFICI
OROGRAFIA
geom. Stefano Miconi