


# TAV. II: Pianta generale del progetto. Elaborazione ZED Progetti

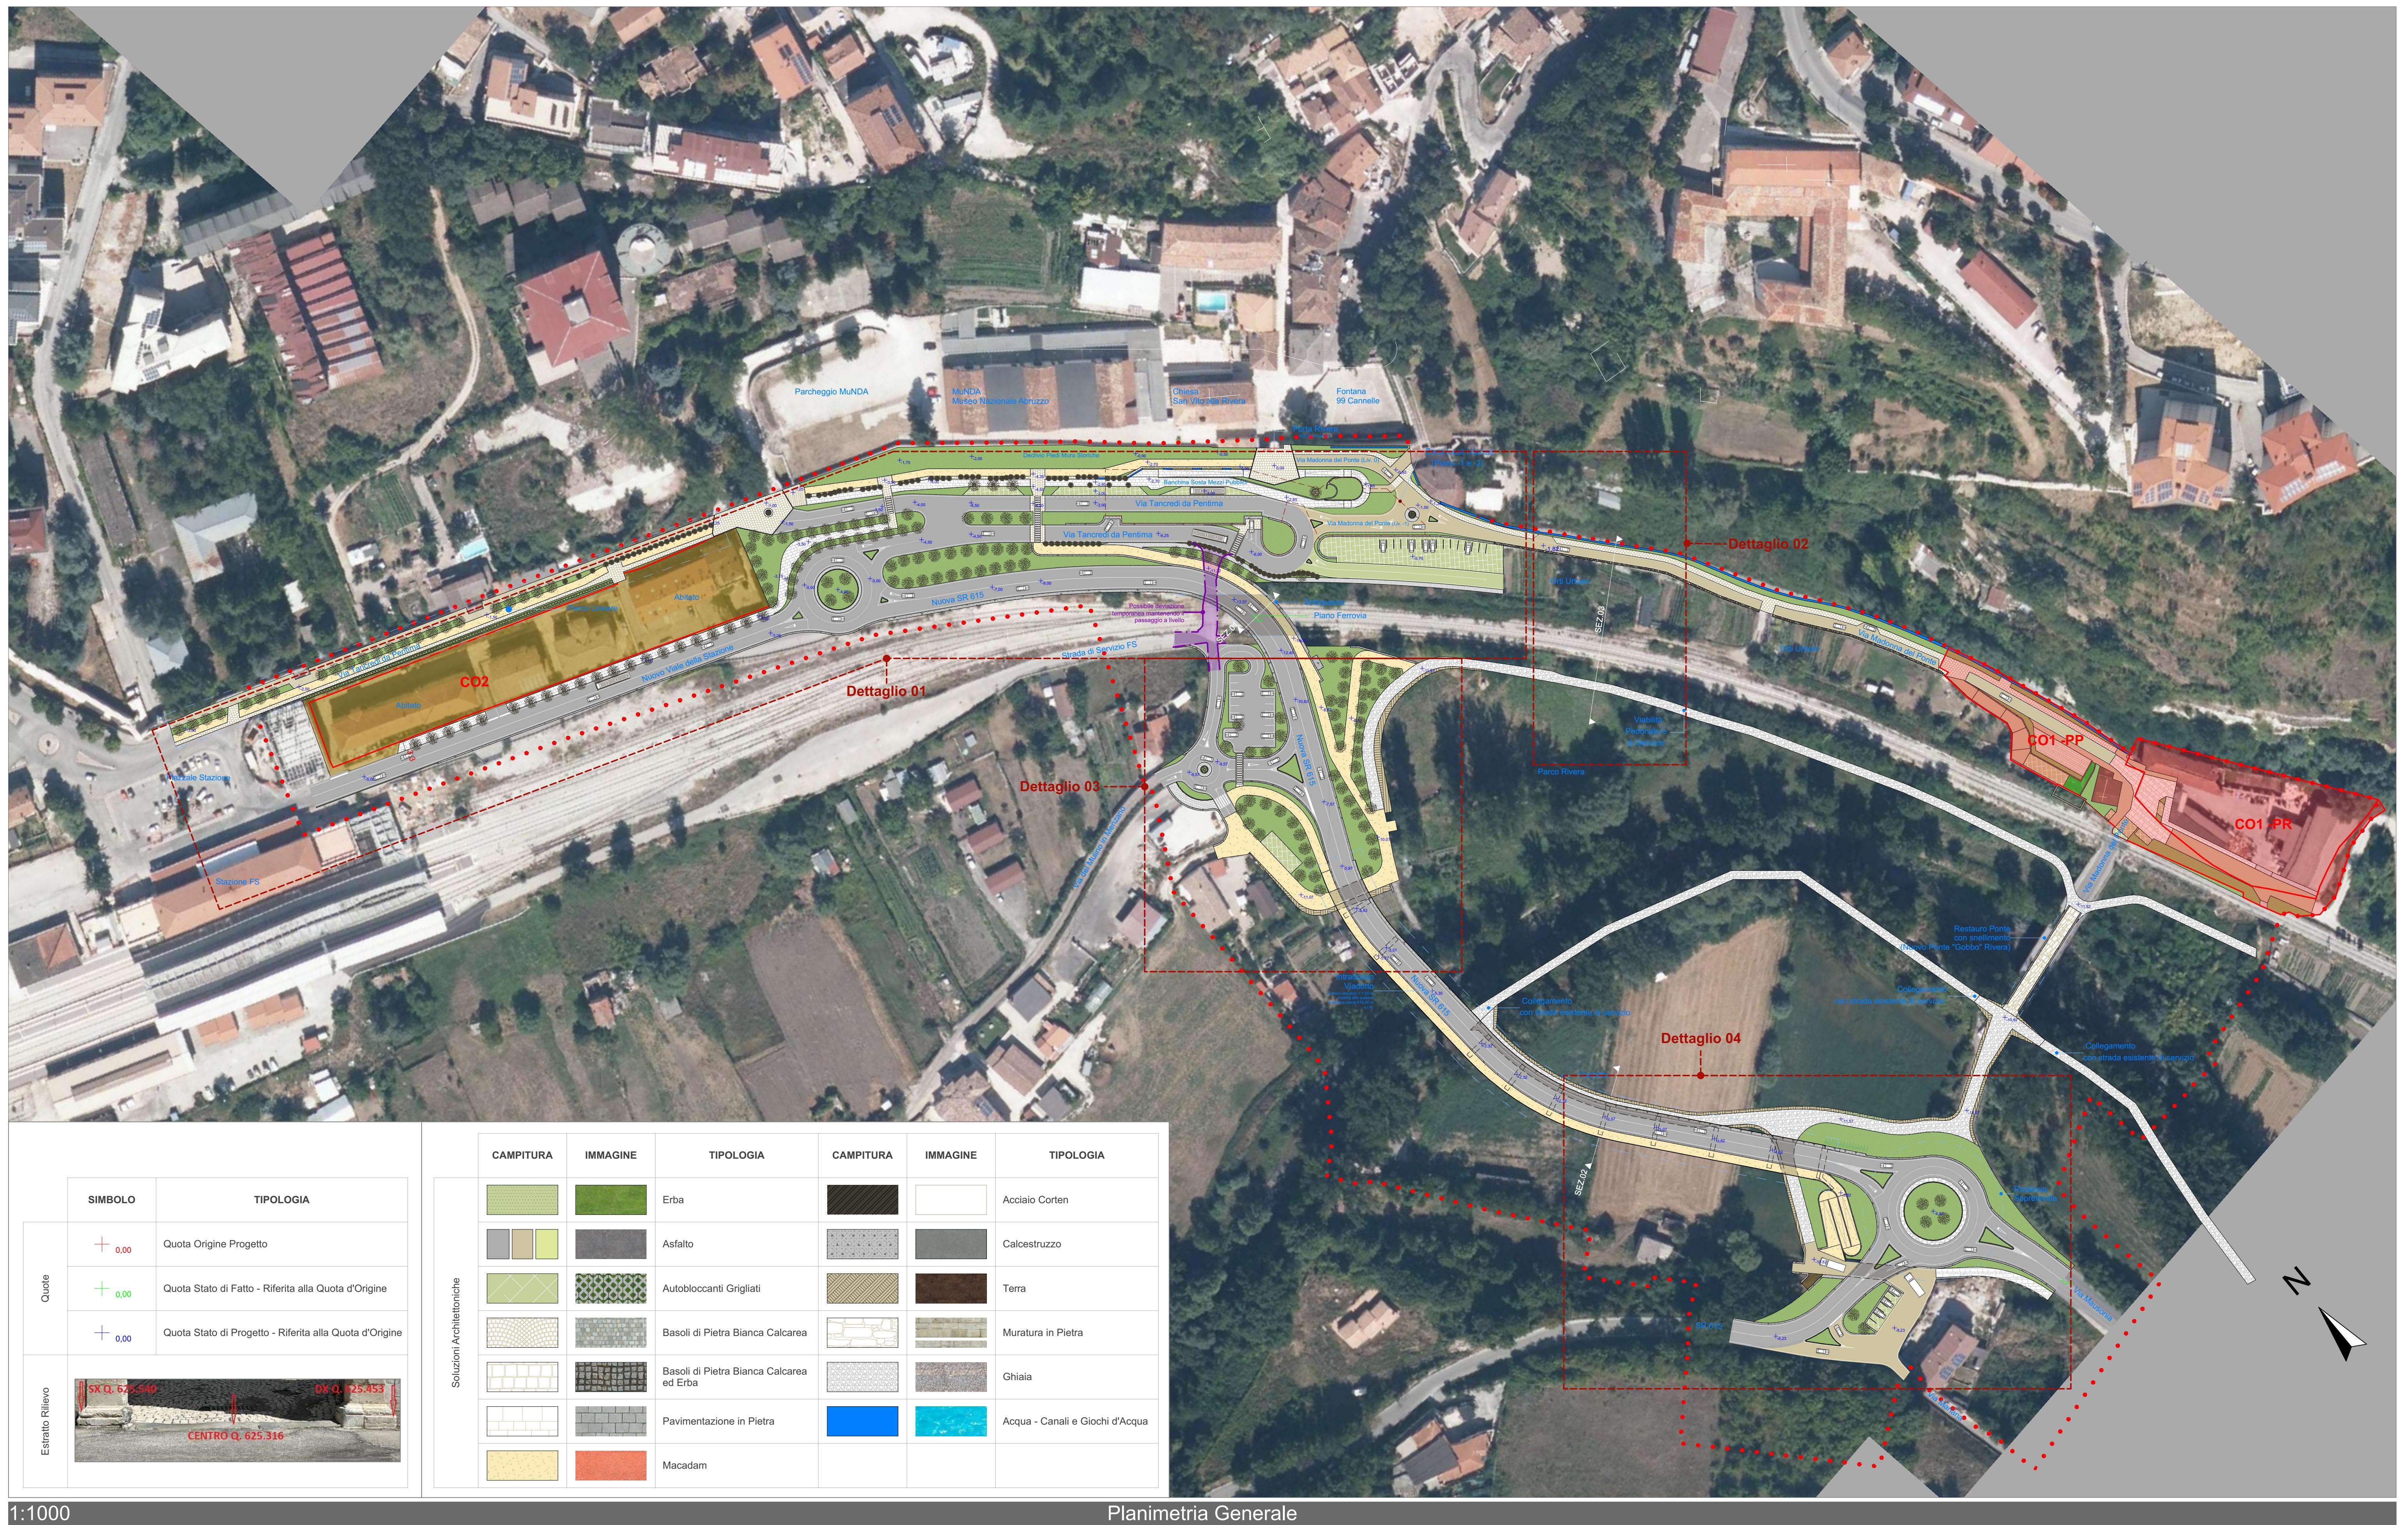

REGIONE ABRUZZO	PROVINCIA L'AQUILA	COMUNE L'AQUILA
	<b>Comune dell'Aquila</b> Settore Ricostruzione Privata, SUE, SUAP e Progetti di Carattere Strategico	
	 Piano Ricostruzione Centri Storici Comune dell'Aquila Progetti Strategici Città Pubblica	
	 Programma Recupero Urbano Riqualificazione Area Stazione Ferroviaria Città dell'Aquila CUP: C19J20000420001 CIG: 9674166E52	
	<b>N° TAVOLA</b> <b>03.2</b>	<b>Stato Pianificato</b> <b>Planimetria Generale</b>
	<b>APPROVAZIONE</b> DIRIGENTE --- DIRETTORE TECNICO --- R.U.P. ---	<b>STRUTTURA DI SUPPORTO AL R.U.P.</b> SINDACO Pierluigi BIONDI geom. Maurizio TOLLIS ASSESSORE Francesco DE SANTIS dott. Roberto SPAGNOLI DIRIGENTE Ing. Giuseppe BELLIGNO ing. Andrea CIAMMETTI R.U.P. Ing. Giuseppe BELLIGNO arch. Daniela LEPIDI
	<b>SCALA</b> ... RIF. ... REV. A B C D E F DATA ... RIF. FILE: <a href="#">03_001_TAV02_202401</a>	<b>CONSULENZA</b> <b>ZED PROGETTI</b> SOCIETÀ DI INGEGNERIA ENGINEERING COMPANY 67100 L'Aquila 0865/660541 <a href="#">www.zedprogetti.it</a> <a href="#">studio@zedprogetti.it</a>

NOTE/TIMBRI: