

# Onna futuro

Idee e concetti

## Immagine modello - Cosa rappresenta Onna

Ogni luogo ha in qualche modo una propria immagine, un proprio *genus loci*. Le fotografie pre-sisma mostrano Onna come un luogo inserito in un territorio fluviale sullo sfondo di maestose montagne: un'immagine di un luogo compatto con una chiara definizione dei margini dell'abitato e uno sviluppo unitario in altezza. All'interno del paese si concentra l'edificazione, dalla strada principale s'intravedono occasionalmente i giardini privati posti dietro i muri di cinta, le strade secondarie si restringono in vicoli ombreggiati, la strada principale del nucleo del paese si allarga prima in un piccolo giardino pubblico recintato, dove si trova il monumento eretto a ricordo delle vittime dell'esecuzione operata dalle truppe nazionalsocialiste, ed in seguito in una piazza pavimentata in pietra con al centro la chiesa. In maniera simile improvvisamente il luogo si riapre e libera il visitatore tra i giardini e il paesaggio fluviale con il panorama delle catene montuose. Compito del Masterplan è di assicurare almeno nei tratti fondamentali questa immagine. Quando gli ampliamenti devono avere luogo o sono inevitabili, si dovrebbero stabilire delle regole, che garantiscano il persistere della relazione fra l'immagine esterna del paese e il paesaggio. Per questo motivo acquistano ulteriormente importanza la conservazione di un ambito verde d'orti come zona di rispetto intorno al nucleo compatto del paese, là dove hanno luogo ampliamenti e completamenti, così come lo sviluppo controllato in altezza e la conseguente silhouette. Oltre di quest'ambito l'espansione dovrebbe limitarsi a riempire i terreni edificabili giuridicamente stabiliti.



Casa Onna

Ad Onna il fascino del luogo è dettato dal variegato passaggio delle strade principali, strade secondarie, vicoli, piazzette e piazze. Il Masterplan fissa perciò i confini degli spazi pubblici, a garanzia di mantenimento di questo fascino originale. L'approccio conservativo chiede chiaramente per completamento un concetto d'aggiornamento che vada al di là della nozione del semplice restauro. Il degrado della via dei Martiri si era manifestato già prima del sisma. Si confermava sempre più la necessità di dare una spinta di sviluppo alla strada per recuperarla come corso centrale del paese. Sicuramente la costruzione della Casa Onna va in questa direzione. Rimuovere la recinzione del giardino pubblico e trasformarlo in una piazza potrebbe creare uno spazio centrale per la vita sociale ed un nucleo commerciale in mezzo al paese. Restaurare il vecchio forno e realizzare un centro per gli anziani annesso al retro della chiesa che si apre con un cortile ombreggiato sulla via dei Martiri sono altri provvedimenti per riabilitare questa via principale nella sua funzione focale per la vita sociale.




La vita sociale lungo gli spazi pubblici



Onna: idee e concetti



Immagini di un sviluppo sostenibile

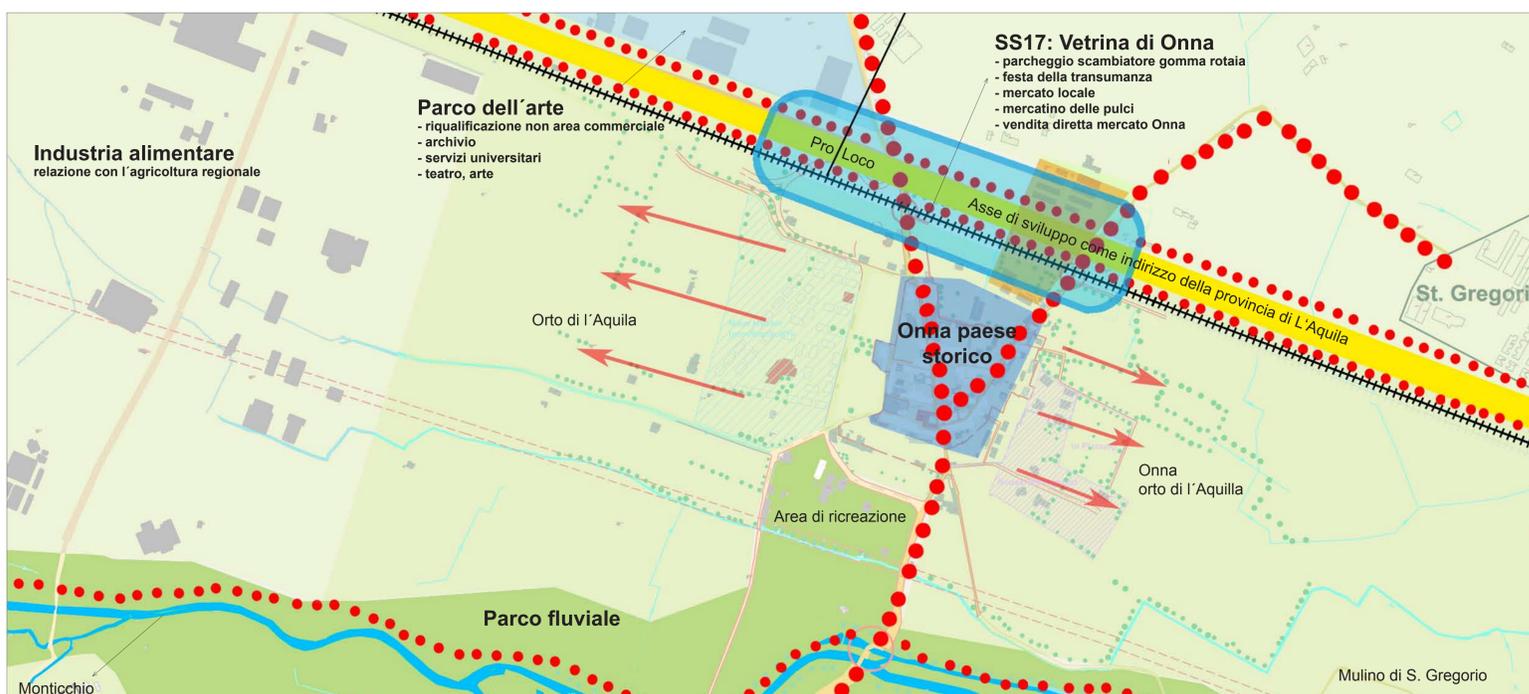

Onna: idee e concetti

Ambasciata della Repubblica Federale di Germania Roma

## Masterplan di Onna

DATA marzo 2011 | SCALA senza scala | FORMATO A0

TAV. OGGETTO

### M-05 Onna futuro - idee e concetti

COORDINAMENTO DEL PROGETTO:  
Univ. Prof. Dr. Witfrida Mitterer

Comune di L'Aquila

Via 25 aprile - 67100 L'AQUILA

Assessorato alla ricostruzione:  
Ass. dott. P. Di Stefano

CONSULENTE PER GLI IMPIANTI:  
Manens-TIPS

CONSULENTE ALLA RICOSTRUZIONE:  
Dirigente Arch. Chiara Sartori

CONSULENTE ARCHITETTURA:  



