

PIANO DI RECUPERO URBANO DELLA FRAZIONE TEMPERA



COMUNE DE L'AQUILA

PIANO DI RECUPERO URBANO SUB AMBITO A1





oggetto: **PARAMETRI URBANISTICI**
SCHEDA PROGETTO AGGREGATO n. 55

tavola: **18**


data: 09.12.2016 | elaborato: PROG - R - 12_01 | scala: VARIE

ing. Sergio Altanetti | ing. Michele Amoroso | arch. Antonio Castellucci | arch. Paolo Crocetti | arch. Desolina Mori | ing. Laura Pasquaribonno | ing. Gianfranco Ruggieri | ing. Antonello Salvatori | arch. Vincenzo De Masi | arch. Giampiero Duronio


adozione: _____
approvazione: _____
protocollo: _____

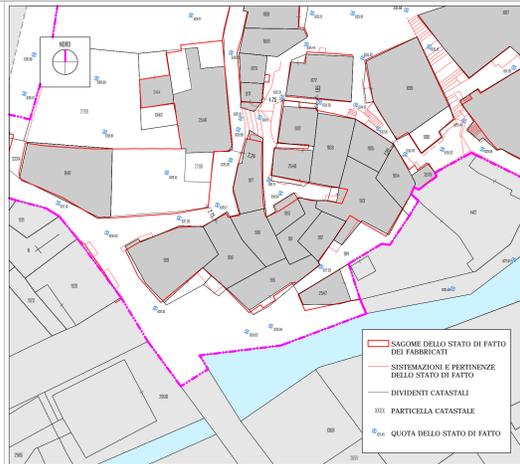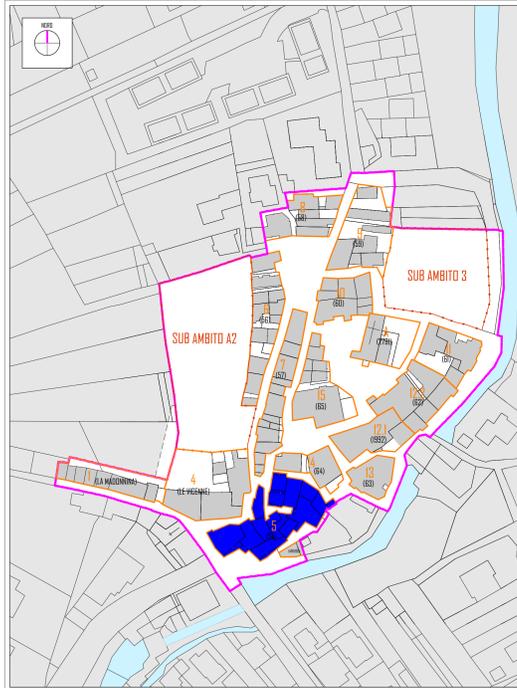


RILIEVO DELLO STATO DI FATTO SCALA 1:500

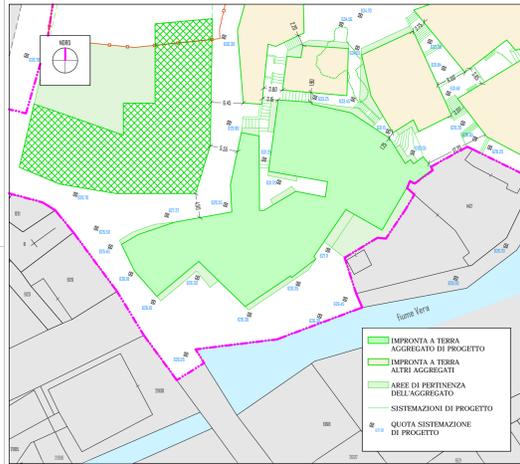

ASSETTO PIANO - ALTIMETRICO DI PROGETTO SCALA 1:500

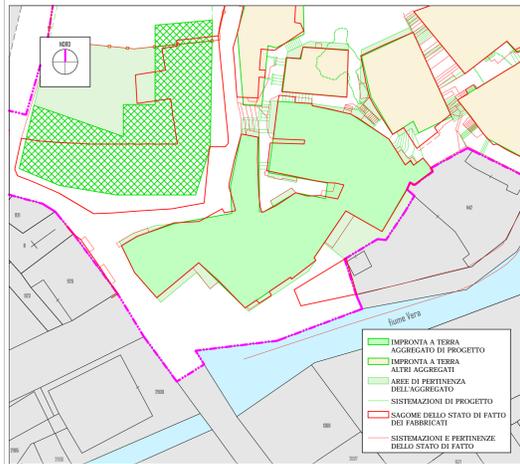

RAFFRONTO PLANIMETRICO DI ATTACCO A TERRA SCALA 1:500

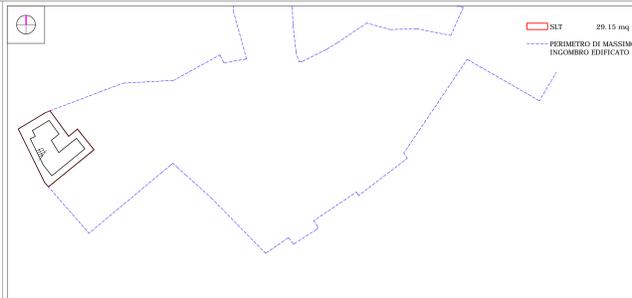

PIANTA LIVELLO 3 SCALA 1:250



TOTALE AGGREGATO

SLT = 3261.65 mq VOLUME UTILE LORDO = 9766.00 mc

STATO DI FATTO - ANTE SISMA